Поэтажный план здания, расположенного по адресу (местоположению):
г. Москва, внутригородская территория муниципальный округ Рязанский,
Окская улица, д. 7А

План 14 этажа

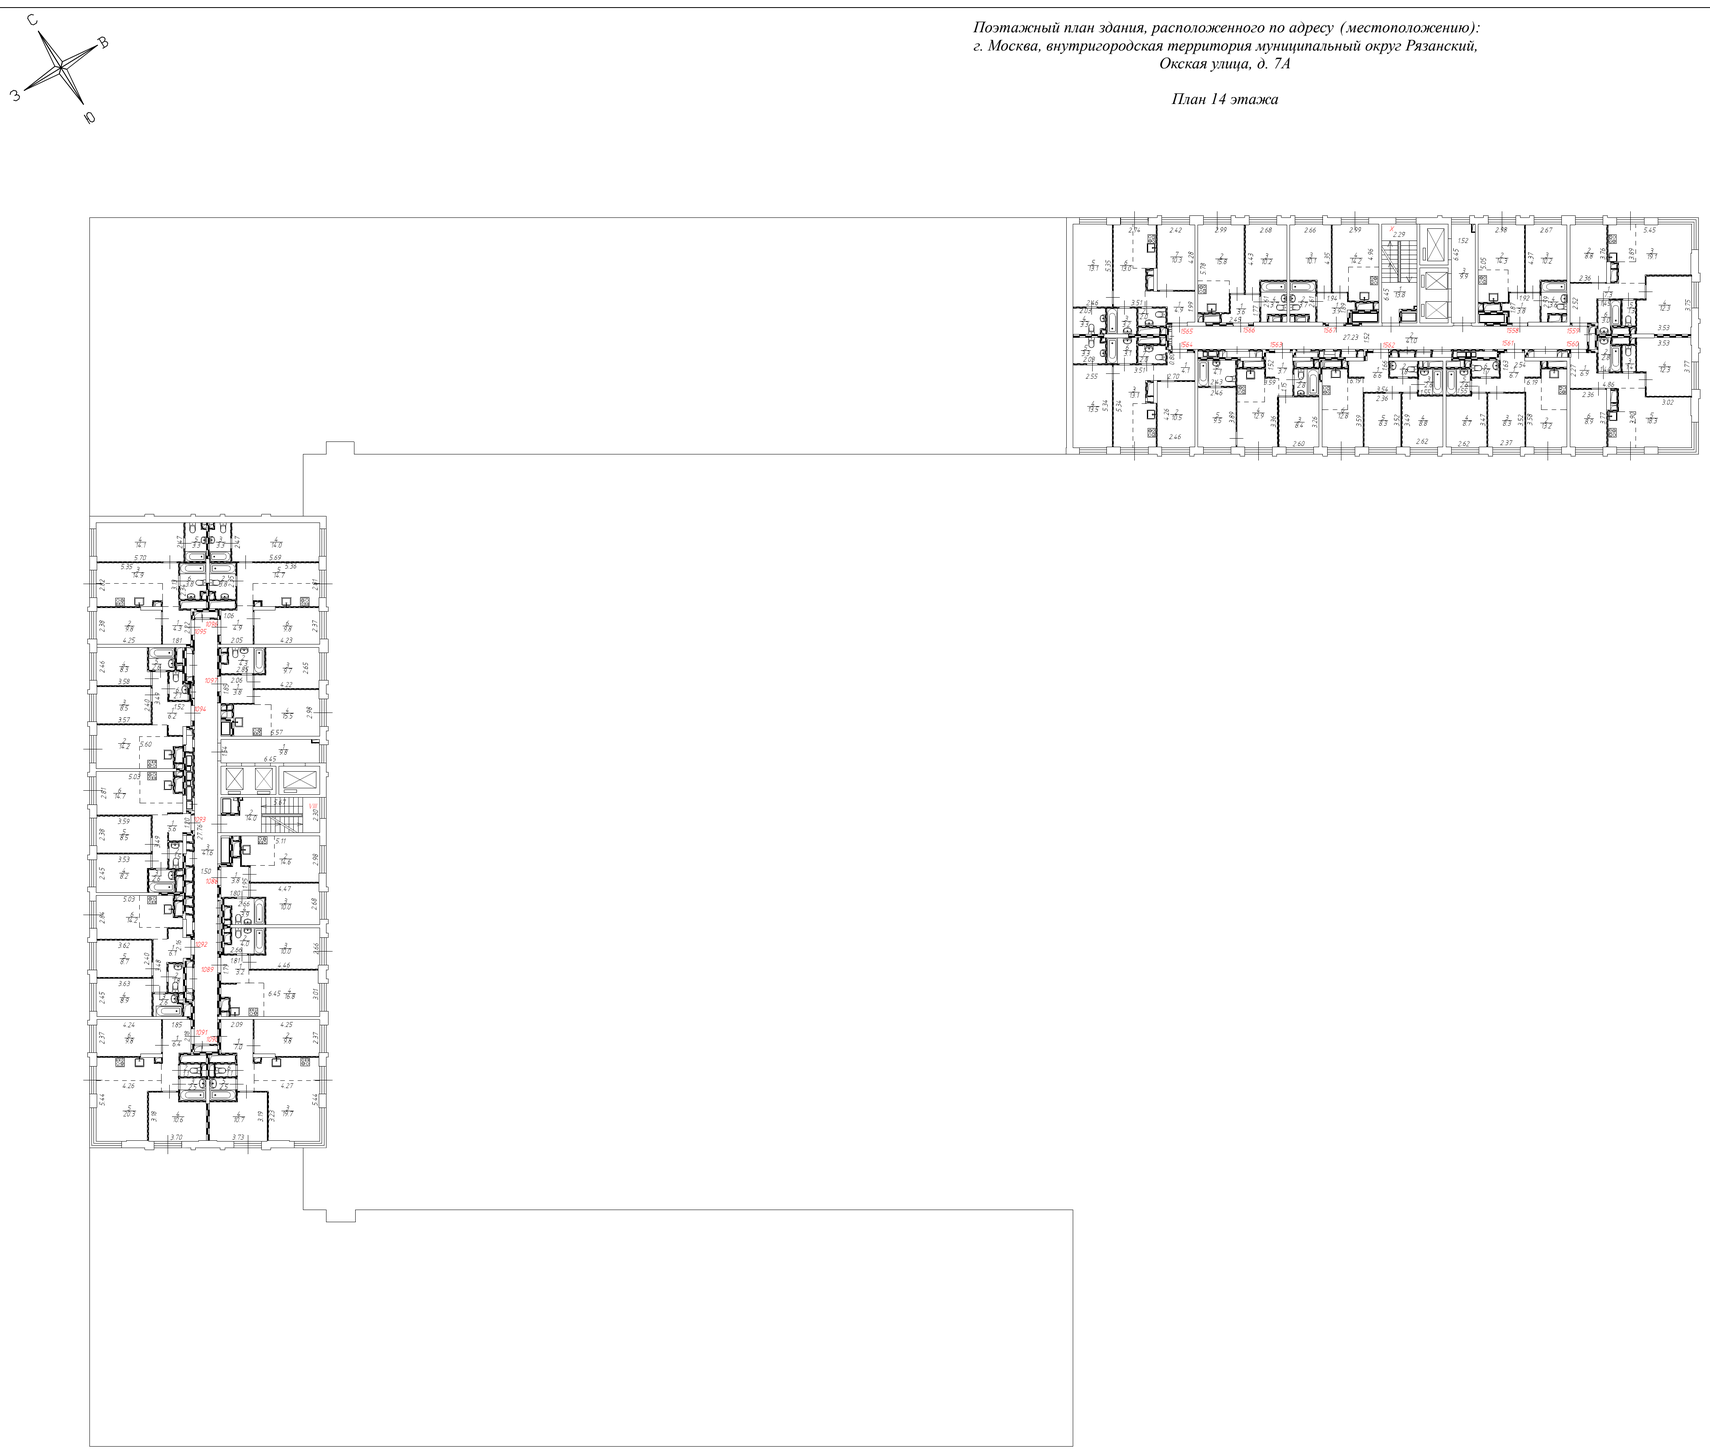

ООО "Премиум Стоун"			
Лист 17 Листов 33	Многоквартирный дом		Масштаб 1:200
Дата	Исполнитель	Фамилия И.О.	Подпись
15.06.2021	Кадастровый инженер	Симонова Ю.В.	