К2.С4. 13эт

К2.С5. 13эт

К2.С6. 30эт

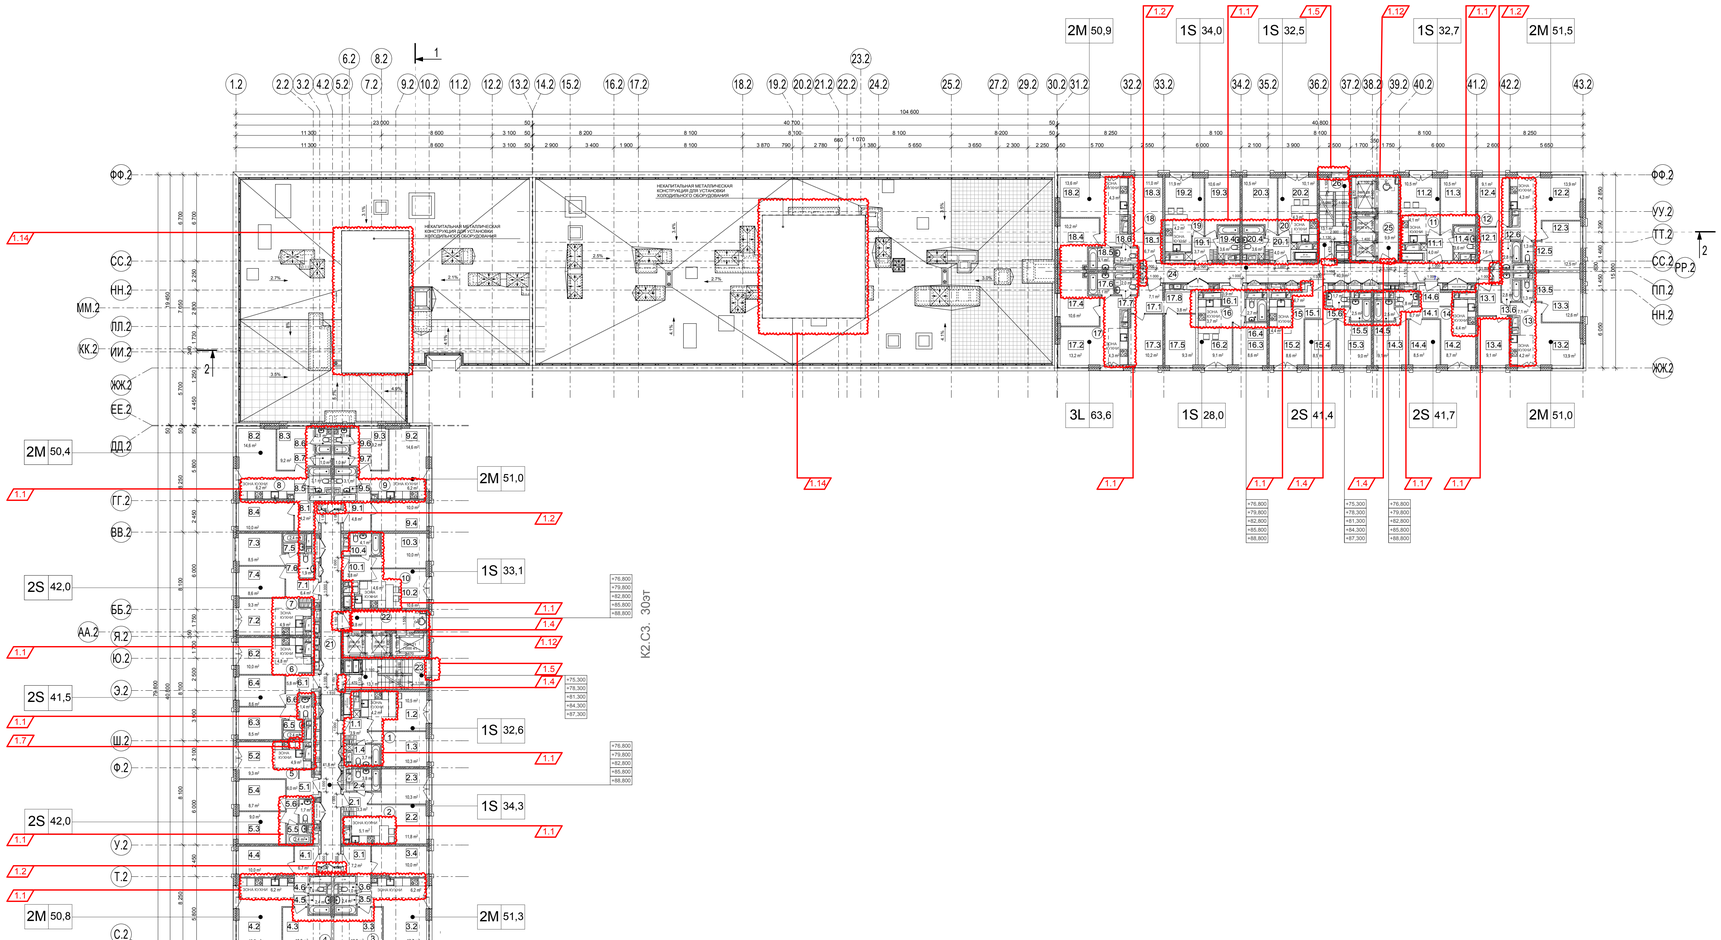

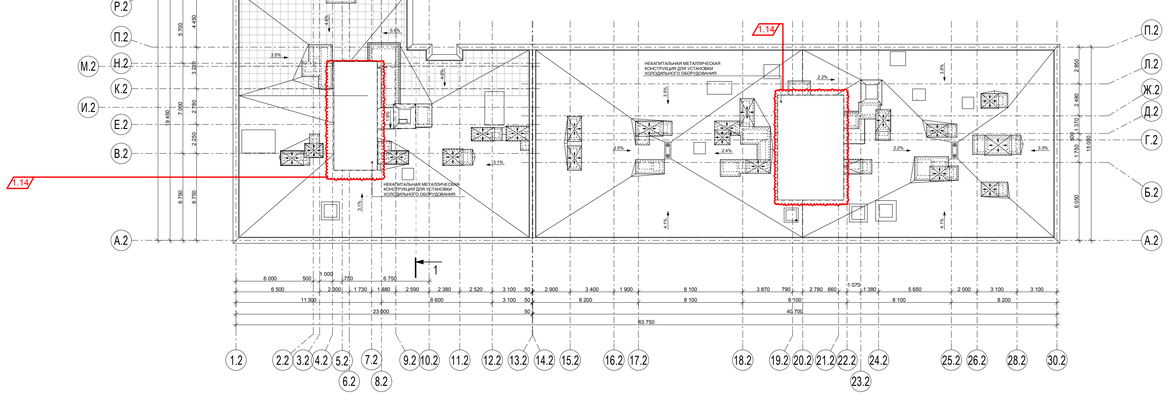

К2.С2. 10эт

К2.С1. 10эт

ЭКСПЛИКАЦИЯ ПОМЕЩЕНИЙ 26-30-ГО ЭТАЖЕЙ НА ОТМ +76,800; +79,800; +82,800; +85,800; +88,800

КОРПУС 2 СЕКЦИЯ 3

Номер помещения	Наименование	Площадь, кв.м	Кат. помещений
01- КВАРТИРА ОДНОСПАЛЬНАЯ			
1.1	КОРИДОР-ХОЛЛ	3,9	
1.2	КУХНЯ -ГОСТИНАЯ	14,7	
1.3	СПАЛЬНЯ 1	10,3	
1.4	С/У 1	3,7	
		32,6 м2	
02 - КВАРТИРА ОДНОСПАЛЬНАЯ			
2.1	КОРИДОР-ХОЛЛ	3,3	
2.2	КУХНЯ -ГОСТИНАЯ	16,9	
2.3	СПАЛЬНЯ 1	10,3	
2.4	С/У 1	3,8	
		34,3 м2	
03 - КВАРТИРА ДВУХСПАЛЬНАЯ			
3.1	КОРИДОР-ХОЛЛ	7,2	
3.2	КУХНЯ -ГОСТИНАЯ	19,9	
3.3	СПАЛЬНЯ 1	10,8	
3.4	СПАЛЬНЯ 2	10,0	
3.5	С/У 1	2,4	
3.6	С/У 2	1,0	
		51,3 м2	
04 - КВАРТИРА ДВУХСПАЛЬНАЯ			
4.1	КОРИДОР-ХОЛЛ	6,7	
4.2	КУХНЯ -ГОСТИНАЯ	19,9	
4.3	СПАЛЬНЯ 1	10,8	
4.4	СПАЛЬНЯ 2	10,0	
4.5	С/У 1	2,4	
4.6	С/У 2	1,0	
		50,8 м2	
05 - КВАРТИРА ДВУХСПАЛЬНАЯ			
5.1	КОРИДОР-ХОЛЛ	6,0	
5.2	КУХНЯ -ГОСТИНАЯ	14,2	
5.3	СПАЛЬНЯ 1	9,0	
5.4	СПАЛЬНЯ 2	8,7	
5.5	С/У 1	2,4	
5.6	С/У 2	1,7	
		42,0 м2	
06 - КВАРТИРА ДВУХСПАЛЬНАЯ			
6.1	КОРИДОР-ХОЛЛ	5,8	
6.2	КУХНЯ -ГОСТИНАЯ	14,8	
6.3	СПАЛЬНЯ 1	8,5	
6.4	СПАЛЬНЯ 2	8,6	
6.5	С/У 1	2,4	
6.6	С/У 2	1,4	
		41,5 м2	
07 - КВАРТИРА ДВУХСПАЛЬНАЯ			
7.1	КОРИДОР-ХОЛЛ	6,4	
7.2	КУХНЯ -ГОСТИНАЯ	14,2	
7.3	СПАЛЬНЯ 1	8,5	
7.4	СПАЛЬНЯ 2	8,6	
7.5	С/У 1	2,4	
7.6	С/У 2	1,9	
		42,0 м2	
08 - КВАРТИРА ДВУХСПАЛЬНАЯ			
8.1	КОРИДОР-ХОЛЛ	4,2	
8.2	КУХНЯ -ГОСТИНАЯ	20,8	
8.3	СПАЛЬНЯ 1	9,2	
8.4	СПАЛЬНЯ 2	10,0	
8.5	С/У 1	3,1	
8.6	С/У 2	2,1	
8.7	ГАРДЕРОБ	1,0	
		50,4 м2	
09 - КВАРТИРА ДВУХСПАЛЬНАЯ			
9.1	КОРИДОР-ХОЛЛ	4,8	
9.2	КУХНЯ -ГОСТИНАЯ	20,8	
9.3	СПАЛЬНЯ 1	9,2	
9.4	СПАЛЬНЯ 2	10,0	
9.5	С/У 1	3,1	
9.6	С/У 2	2,1	
9.7	ГАРДЕРОБ	1,0	
		51,0 м2	
10 - КВАРТИРА ОДНОСПАЛЬНАЯ			
10.1	КОРИДОР-ХОЛЛ	3,8	
10.2	КУХНЯ -ГОСТИНАЯ	15,2	
10.3	СПАЛЬНЯ 1	10,0	
10.4	С/У 1	4,1	
		33,1 м2	
ПОМЕЩЕНИЯ ОБЩЕГО ПОЛЬЗОВАНИЯ			
21	КОРИДОР	41,8	
22	ЛИФТОВОЙ ХОЛЛ 3 (ЗОНА БЕЗОПАСНОСТИ)	9,8	
23	ЛЕСТНИЧНАЯ КЛЕТКА ЛК 3	13,1	
		64,7 м2	
		493,7 м2	

КОРПУС 2 СЕКЦИЯ 6

Номер помещения	Наименование	Площадь, кв.м	Кат. помещений
11 - КВАРТИРА ОДНОСПАЛЬНАЯ			
11.1	КОРИДОР-ХОЛЛ	4,0	
11.2	КУХНЯ -ГОСТИНАЯ	14,6	
11.3	СПАЛЬНЯ 1	10,5	
11.5	С/У 1	3,6	
		32,7 м2	
12 - КВАРТИРА ДВУХСПАЛЬНАЯ			
12.1	КОРИДОР-ХОЛЛ	7,6	
12.2	КУХНЯ -ГОСТИНАЯ	18,2	
12.3	СПАЛЬНЯ 1	12,5	
12.4	СПАЛЬНЯ 2	9,1	
12.5	С/У 1	2,8	
12.6	С/У 2	1,3	
		51,5 м2	
13 - КВАРТИРА ДВУХСПАЛЬНАЯ			
13.1	КОРИДОР-ХОЛЛ	7,1	
13.2	КУХНЯ -ГОСТИНАЯ	18,1	
13.3	СПАЛЬНЯ 1	12,6	
13.4	СПАЛЬНЯ 2	9,1	
13.5	С/У 1	2,8	
13.6	С/У 2	1,3	
		51,0 м2	
14 - КВАРТИРА ДВУХСПАЛЬНАЯ			
14.1	КОРИДОР-ХОЛЛ	6,7	
14.2	КУХНЯ -ГОСТИНАЯ	13,1	
14.3	СПАЛЬНЯ 1	9,1	
14.4	СПАЛЬНЯ 2	8,5	
14.5	С/У 1	2,5	
14.6	С/У 2	1,8	
		41,7 м2	
15 - КВАРТИРА ДВУХСПАЛЬНАЯ			
15.1	КОРИДОР-ХОЛЛ	6,7	
15.2	КУХНЯ -ГОСТИНАЯ	13,0	
15.3	СПАЛЬНЯ 1	9,0	
15.4	СПАЛЬНЯ 2	8,5	
15.5	С/У 1	2,5	
15.6	С/У 2	1,7	
		41,4 м2	
16 - КВАРТИРА ОДНОСПАЛЬНАЯ			
16.1	КОРИДОР-ХОЛЛ	3,9	
16.2	КУХНЯ -ГОСТИНАЯ	12,8	
16.3	СПАЛЬНЯ 1	8,6	
16.4	С/У 1	2,7	
		28,0 м2	
17 - КВАРТИРА ТРЕХСПАЛЬНАЯ			
17.1	КОРИДОР-ХОЛЛ	7,1	
17.2	КУХНЯ -ГОСТИНАЯ	17,5	
17.3	СПАЛЬНЯ 1	10,2	
17.4	СПАЛЬНЯ 2	10,6	
17.5	СПАЛЬНЯ 3	9,3	
17.6	С/У 1	3,1	
17.7	С/У 2	2,0	
17.8	КОРИДОР-ХОЛЛ	3,8	
		63,6 м2	
18 - КВАРТИРА ДВУХСПАЛЬНАЯ			
18.1	КОРИДОР-ХОЛЛ	6,7	
18.2	КУХНЯ -ГОСТИНАЯ	17,9	
18.3	СПАЛЬНЯ 1	11,0	
18.4	СПАЛЬНЯ 2	10,2	
18.5	С/У 1	3,1	
18.6	С/У 2	2,0	
		50,9 м2	
19 - КВАРТИРА ОДНОСПАЛЬНАЯ			
19.1	КОРИДОР-ХОЛЛ	3,7	
19.2	КУХНЯ -ГОСТИНАЯ	16,1	
19.3	СПАЛЬНЯ 1	10,6	
19.4	С/У 1	3,6	
		34,0 м2	
20 - КВАРТИРА ОДНОСПАЛЬНАЯ			
20.1	КОРИДОР-ХОЛЛ	4,0	
20.2	КУХНЯ -ГОСТИНАЯ	14,4	
20.3	СПАЛЬНЯ 1	10,5	
20.4	С/У 1	3,6	
		32,5 м2	
ПОМЕЩЕНИЯ ОБЩЕГО ПОЛЬЗОВАНИЯ			
24	КОРИДОР	40,9	
25	ЛИФТОВОЙ ХОЛЛ 6 (ЗОНА БЕЗОПАСНОСТИ)	9,9	
26	ЛЕСТНИЧНАЯ КЛЕТКА ЛК 6	13,1	
		63,9 м2	
		491,2 м2	

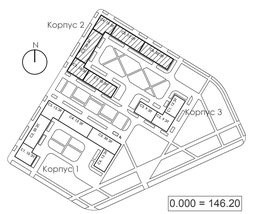

0.000 = 146.20

						152.1.К2-21-П-АР2
1	36					"Жилой комплекс многоэтажных домов с подземным паркингом и нежилыми встроенными помещениями на первых этажах: в том числе дошкольная образовательная организация на 150 мест и помещения свободного назначения" по адресу: г. Москва, пр-кт Рязанский, вл. 26, з/у 1
изм.	кол.уч	лист	№ док	подпись	дата	
Разработал		Чернышева			06.21	Архитектурные решения Корпус 2
ГАП		Дудин М.А.			06.21	
ГИП		Степанов С.В.			06.21	
Н.Контр		Дудин М.А.			06.21	План 26-30-го этажей на отм.+76,800; +79,800; +82,800; +85,800; +88,800 М 1:200

Стадия	Лист	Листов
П	8	

ООО "Гинзбург и Архитекторы"

Согласовано

Взам. инв.№

Подп. и дата

Инв.№ подл.