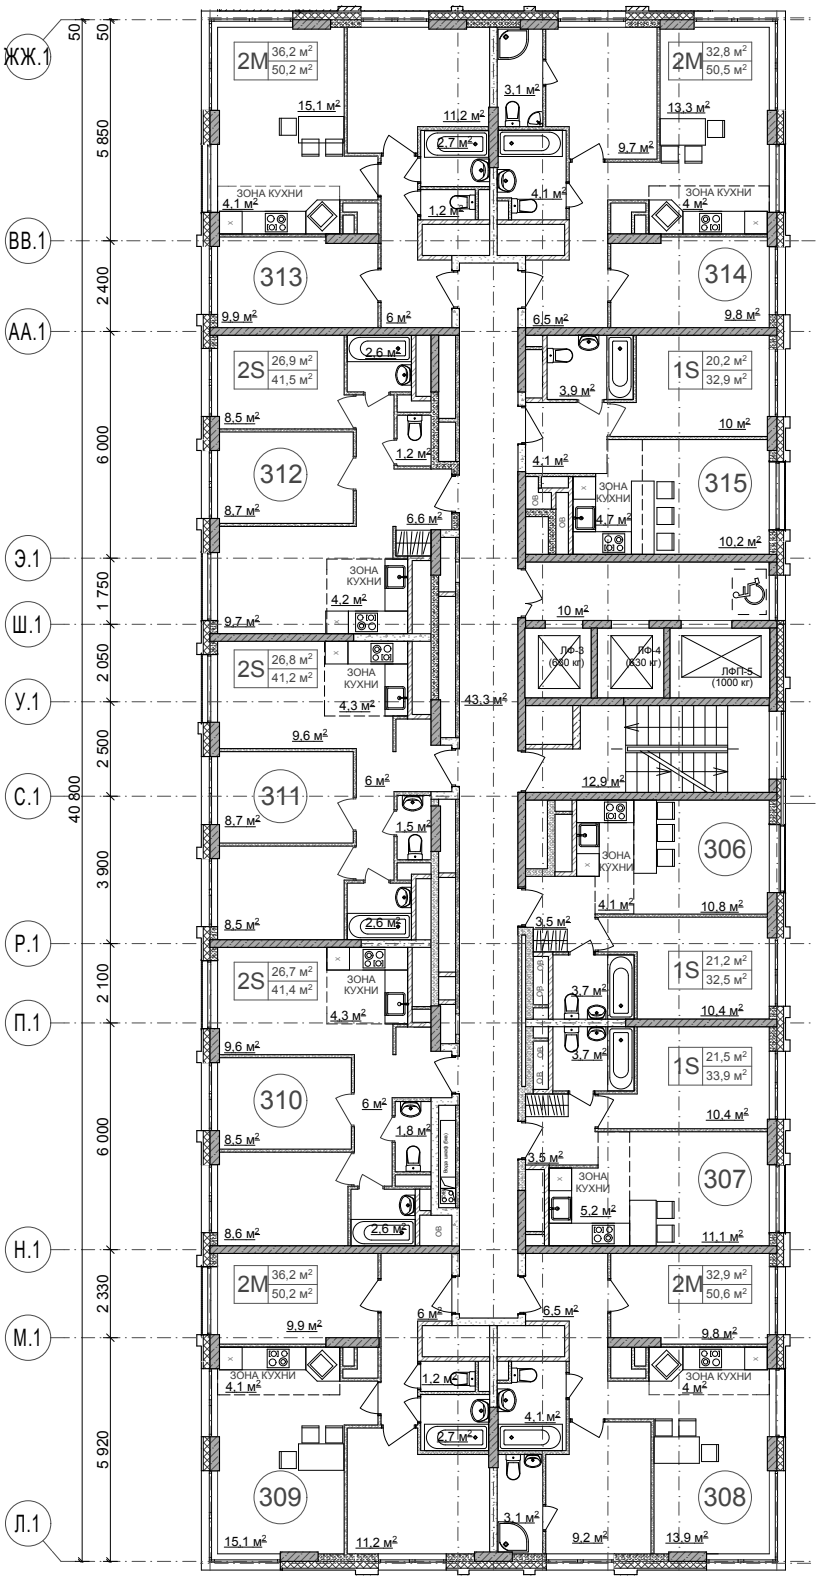

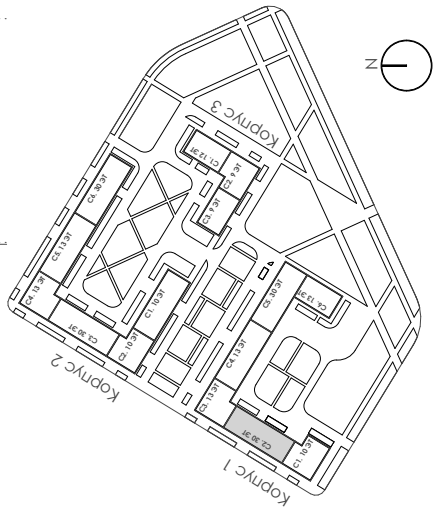

изм.	кол.уч.	лист	№ док	подпись	дата	

"Жилой комплекс многоэтажных домов с подземным паркингом и нежилыми встроенными помещениями на первых этажах: в том числе дошкольная образовательная организация на 150 мест и помещения свободного назначения"
по адресу: г. Москва, пр-кт Рязанский, вл. 26, з/у 1
Корпус 1. Секция 2. План 28 этажа (кв.306-315)

лист 41