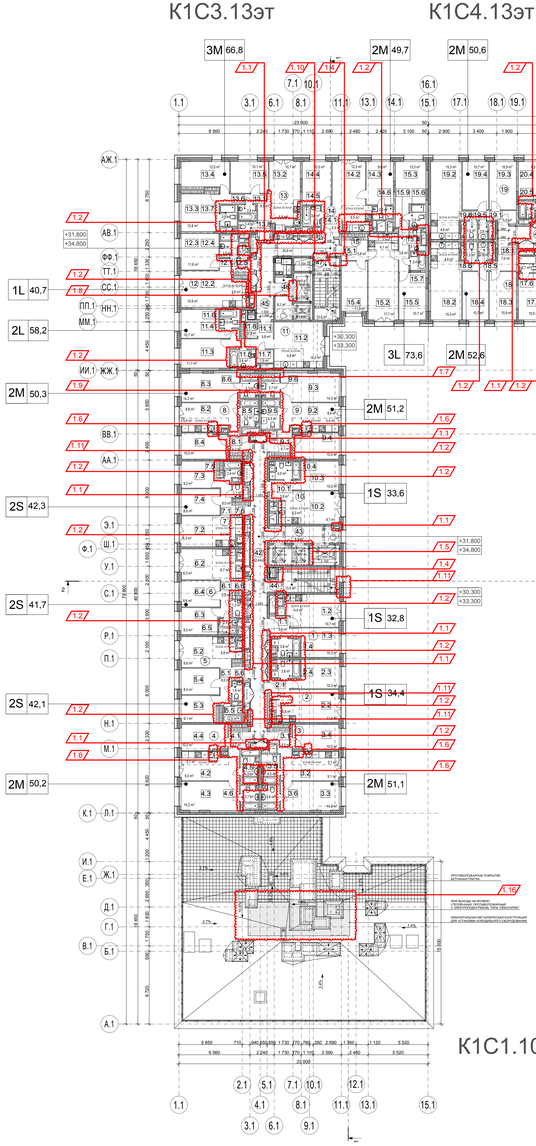

ЭКСПЛИКАЦИЯ ПОМЕЩЕНИЙ 11-12 ЭТАЖЕЙ НА ОТМ +31.800; +34.800

КОРПУС 1 СЕКЦИЯ 2

Номер помещения	Наименование	Площадь	Кат. помещений
01 - КВАРТИРА ОДНОСПАЛЬНАЯ			
1.1	КОРИДОР-ХОЛЛ	3,6	
1.2	КУХНЯ - ГОСТИНАЯ	15,1	
1.3	СПАЛЬНЯ 1	10,3	
1.4	СУ 1	3,8	
		32,8 м2	
02 - КВАРТИРА ОДНОСПАЛЬНАЯ			
2.1	КОРИДОР-ХОЛЛ	3,5	
2.2	КУХНЯ - ГОСТИНАЯ	16,8	
2.3	СПАЛЬНЯ 1	10,3	
2.4	СУ 1	3,8	
		34,4 м2	
03 - КВАРТИРА ДВУХСПАЛЬНАЯ			
3.1	КОРИДОР-ХОЛЛ	4,5	
3.2	КУХНЯ - ГОСТИНАЯ	14,2	
3.3	СПАЛЬНЯ 1	14,3	
3.4	СПАЛЬНЯ 2	10,0	
3.5	СУ 1	4,5	
3.6	СУ 2	3,6	
		51,1 м2	
04 - КВАРТИРА ДВУХСПАЛЬНАЯ			
4.1	КОРИДОР-ХОЛЛ	4,2	
4.2	КУХНЯ - ГОСТИНАЯ	14,1	
4.3	СПАЛЬНЯ 1	14,2	
4.4	СПАЛЬНЯ 2	10,0	
4.5	СУ 1	4,0	
4.6	СУ 2	3,7	
		50,2 м2	
05 - КВАРТИРА ДВУХСПАЛЬНАЯ			
5.1	КОРИДОР-ХОЛЛ	6,0	
5.2	КУХНЯ - ГОСТИНАЯ	14,4	
5.3	СПАЛЬНЯ 1	9,1	
5.4	СПАЛЬНЯ 2	8,5	
5.5	СУ 1	2,5	
5.6	СУ 2	1,6	
		42,1 м2	
06 - КВАРТИРА ДВУХСПАЛЬНАЯ			
6.1	КОРИДОР-ХОЛЛ	5,9	
6.2	КУХНЯ - ГОСТИНАЯ	15,0	
6.3	СПАЛЬНЯ 1	8,5	
6.4	СПАЛЬНЯ 2	8,6	
6.5	СУ 1	2,4	
6.6	СУ 2	1,3	
		41,7 м2	
07 - КВАРТИРА ДВУХСПАЛЬНАЯ			
7.1	КОРИДОР-ХОЛЛ	6,0	
7.2	КУХНЯ - ГОСТИНАЯ	15,0	
7.3	СПАЛЬНЯ 1	9,2	
7.4	СПАЛЬНЯ 2	8,6	
7.5	СУ 1	2,4	
7.6	СУ 2	1,1	
		42,3 м2	
08 - КВАРТИРА ДВУХСПАЛЬНАЯ			
8.1	КОРИДОР-ХОЛЛ	4,2	
8.2	КУХНЯ - ГОСТИНАЯ	14,2	
8.3	СПАЛЬНЯ 1	14,2	
8.4	СПАЛЬНЯ 2	10,0	
8.5	СУ 1	4,0	
8.6	СУ 2	3,7	
		50,3 м2	
09 - КВАРТИРА ДВУХСПАЛЬНАЯ			
9.1	КОРИДОР-ХОЛЛ	4,7	
9.2	КУХНЯ - ГОСТИНАЯ	14,0	
9.3	СПАЛЬНЯ 1	14,3	
9.4	СПАЛЬНЯ 2	10,0	
9.5	СУ 1	4,5	
9.6	СУ 2	3,7	
		51,2 м2	
10 - КВАРТИРА ОДНОСПАЛЬНАЯ			
10.1	КОРИДОР-ХОЛЛ	3,9	
10.2	КУХНЯ - ГОСТИНАЯ	15,7	
10.3	СПАЛЬНЯ 1	10,0	
10.4	СУ 1	4,0	
		33,6 м2	
ПОМЕЩЕНИЯ ОБЩЕГО ПОЛЬЗОВАНИЯ			
42	КОРИДОР	42,4	
43	ЛИФТОВОЙ ХОЛЛ 2 (ЗОНА БЕЗОПАСНОСТИ)	9,9	
44	ЛЕСТНИЧНАЯ КЛЕТКА ЛК 2	13,5	
		65,8 м2	
		495,3 м2	

КОРПУС 1 СЕКЦИЯ 3

Номер помещения	Наименование	Площадь	Кат. помещений
11 - КВАРТИРА ДВУХСПАЛЬНАЯ			
11.1	КОРИДОР-ХОЛЛ	5,8	
11.2	КУХНЯ - ГОСТИНАЯ	19,0	
11.3	СПАЛЬНЯ 1	11,7	
11.4	СПАЛЬНЯ 2	10,7	
11.5	СУ 1	3,8	
11.6	СУ 2	3,0	
11.7	ГАРДЕРОБ	1,9	
11.8	ГАРДЕРОБ	2,3	
		58,2 м2	
12 - КВАРТИРА ОДНОСПАЛЬНАЯ			
12.1	КОРИДОР-ХОЛЛ	4,7	
12.2	КУХНЯ - ГОСТИНАЯ	19,7	
12.3	СПАЛЬНЯ 1	11,6	
12.4	СУ 1	3,6	
12.5	СУ 2	1,1	
		40,7 м2	
13 - КВАРТИРА ТРЕХСПАЛЬНАЯ			
13.1	КОРИДОР-ХОЛЛ	8,5	
13.2	КУХНЯ - ГОСТИНАЯ	16,6	
13.3	СПАЛЬНЯ 1	12,8	
13.4	СПАЛЬНЯ 2	12,0	
13.5	СПАЛЬНЯ 3	10,1	
13.6	СУ 1	2,4	
13.7	СУ 2	3,0	
13.8	СУ 2	1,4	
		66,8 м2	
14 - КВАРТИРА ДВУХСПАЛЬНАЯ			
14.1	КОРИДОР-ХОЛЛ	5,3	
14.2	КУХНЯ - ГОСТИНАЯ	18,8	
14.3	СПАЛЬНЯ 1	9,8	
14.4	СПАЛЬНЯ 2	10,5	
14.5	СУ 1	3,0	
14.6	СУ 2	2,3	
		49,7 м2	
15 - КВАРТИРА ТРЕХСПАЛЬНАЯ			
15.1	КОРИДОР-ХОЛЛ	5,8	
15.2	КУХНЯ - ГОСТИНАЯ	21,8	
15.3	СПАЛЬНЯ 1	13,3	
15.4	СПАЛЬНЯ 2	11,0	
15.5	СПАЛЬНЯ 3	10,7	
15.6	СУ 1	2,9	
15.7	СУ 2	2,4	
15.8	СУ 3	2,1	
15.9	КОРИДОР	3,6	
		73,6 м2	
ПОМЕЩЕНИЯ ОБЩЕГО ПОЛЬЗОВАНИЯ			
45	КОРИДОР	20,8	
46	ЛИФТОВОЙ ХОЛЛ 3 (ЗОНА БЕЗОПАСНОСТИ)	6,1	
47	ЛЕСТНИЧНАЯ КЛЕТКА ЛК 3	13,0	
		39,9 м2	
		328,9 м2	

КОРПУС 1 СЕКЦИЯ 4

Номер помещения	Наименование	Площадь	Кат. помещений
16 - КВАРТИРА ОДНОСПАЛЬНАЯ			
16.1	КОРИДОР-ХОЛЛ	4,7	
16.2	КУХНЯ - ГОСТИНАЯ	15,2	
16.3	СПАЛЬНЯ 1	7,9	
16.4	СУ 1	3,4	
		31,2 м2	
17 - КВАРТИРА ДВУХСПАЛЬНАЯ			
17.1	КОРИДОР-ХОЛЛ	4,6	
17.2	КУХНЯ - ГОСТИНАЯ	18,4	
17.3	СПАЛЬНЯ 1	10,0	
17.4	СПАЛЬНЯ 2	8,7	
17.5	СУ 1	3,0	
17.6	СУ 2	2,7	
		47,4 м2	
18 - КВАРТИРА ДВУХСПАЛЬНАЯ			
18.1	КОРИДОР-ХОЛЛ	7,0	
18.2	КУХНЯ - ГОСТИНАЯ	19,9	
18.3	СПАЛЬНЯ 1	10,9	
18.4	СПАЛЬНЯ 2	10,7	
18.5	СУ 1	2,6	
18.6	СУ 2	1,5	
		52,6 м2	
19 - КВАРТИРА ДВУХСПАЛЬНАЯ			
19.1	КОРИДОР-ХОЛЛ	5,0	
19.2	КУХНЯ - ГОСТИНАЯ	19,9	
19.3	СПАЛЬНЯ 1	10,9	
19.4	СПАЛЬНЯ 2	10,7	
19.5	СУ 1	2,6	
19.6	СУ 2	1,5	
		50,6 м2	
20 - КВАРТИРА ДВУХСПАЛЬНАЯ			
20.1	КОРИДОР-ХОЛЛ	5,7	
20.2	КУХНЯ - ГОСТИНАЯ	13,5	
20.3	СПАЛЬНЯ 1	8,9	
20.4	СПАЛЬНЯ 2	8,5	
20.5	СУ 1	2,4	
20.6	СУ 2	1,1	
		40,1 м2	
21 - КВАРТИРА ДВУХСПАЛЬНАЯ			
21.1	КОРИДОР-ХОЛЛ	5,2	
21.2	КУХНЯ - ГОСТИНАЯ	13,8	
21.3	СПАЛЬНЯ 1	8,9	
21.4	СПАЛЬНЯ 2	8,5	
21.5	СУ 1	3,1	
21.6	СУ 2	1,5	
		41,0 м2	
22 - КВАРТИРА ДВУХСПАЛЬНАЯ			
22.1	КОРИДОР-ХОЛЛ	5,3	
22.2	КУХНЯ - ГОСТИНАЯ	13,2	
22.3	СПАЛЬНЯ 1	9,0	
22.4	СПАЛЬНЯ 2	8,5	
22.5	СУ 1	2,4	
22.6	СУ 2	1,4	
		39,8 м2	
23 - КВАРТИРА ДВУХСПАЛЬНАЯ			
23.1	КОРИДОР-ХОЛЛ	6,2	
23.2	КУХНЯ - ГОСТИНАЯ	20,2	
23.3	СПАЛЬНЯ 1	9,8	
23.4	СПАЛЬНЯ 2	7,5	
23.5	СУ 1	2,4	
23.6	СУ 2	1,3	
		47,4 м2	
24 - КВАРТИРА ДВУХСПАЛЬНАЯ			
24.1	КОРИДОР-ХОЛЛ	5,5	
24.2	КУХНЯ - ГОСТИНАЯ	20,3	
24.3	СПАЛЬНЯ 1	10,4	
24.4	СПАЛЬНЯ 2	10,7	
24.5	СУ 1	2,4	
24.6	СУ 2	1,5	
		50,8 м2	
25 - КВАРТИРА ДВУХСПАЛЬНАЯ			
25.1	КОРИДОР-ХОЛЛ	6,0	
25.2	КУХНЯ - ГОСТИНАЯ	15,1	
25.3	СПАЛЬНЯ 1	9,5	
25.4	СПАЛЬНЯ 2	8,7	
25.5	СУ 1	2,4	
25.6	СУ 2	1,0	
		42,7 м2	
ПОМЕЩЕНИЯ ОБЩЕГО ПОЛЬЗОВАНИЯ			
48	КОРИДОР 1	21,3	
49	КОРИДОР 2	11,5	
50	ЛИФТОВОЙ ХОЛЛ 4 (ЗОНА БЕЗОПАСНОСТИ)	11,4	
51	ЛЕСТНИЧНАЯ КЛЕТКА ЛК 4	13,4	
		57,6 м2	
		501,2 м2	

КОРПУС 1 СЕКЦИЯ 5

Номер помещения	Наименование	Площадь	Кат. помещений
26 - КВАРТИРА ОДНОСПАЛЬНАЯ			
26.1	КОРИДОР-ХОЛЛ	4,1	
26.2	КУХНЯ - ГОСТИНАЯ	12,3	
26.3	СПАЛЬНЯ 1	15,7	
26.4	СУ 1	4,2	
		36,3 м2	
27 - КВАРТИРА ОДНОСПАЛЬНАЯ			
27.1	КОРИДОР-ХОЛЛ	5,0	
27.2	КУХНЯ - ГОСТИНАЯ	11,8	
27.3	СПАЛЬНЯ 1	9,2	
27.4	СУ 1	3,3	
		29,3 м2	
28 - КВАРТИРА ОДНОСПАЛЬНАЯ			
28.1	КОРИДОР-ХОЛЛ	4,4	
28.2	КУХНЯ - ГОСТИНАЯ	12,5	
28.3	СПАЛЬНЯ 1	8,8	
28.4	СУ 1	3,3	
		29,0 м2	
29 - КВАРТИРА ОДНОСПАЛЬНАЯ			
29.1	КОРИДОР-ХОЛЛ	6,0	
29.2	КУХНЯ - ГОСТИНАЯ	10,8	
29.3	СПАЛЬНЯ 1	14,4	
29.4	СУ 1	6,8	
		38,0 м2	
30 - КВАРТИРА ТРЕХСПАЛЬНАЯ			
30.1	КОРИДОР-ХОЛЛ	7,0	
30.2	КУХНЯ - ГОСТИНАЯ	12,9	
30.3	СПАЛЬНЯ 1	13,4	
30.4	СПАЛЬНЯ 2	10,0	
30.5	СПАЛЬНЯ 3	10,7	
30.6	СУ 1	3,0	
30.7	СУ 2	3,1	
30.8	СУ 3	3,1	
30.9	ГАРДЕРОБ	5,6	
		68,8 м2	
31 - КВАРТИРА ОДНОСПАЛЬНАЯ			
31.1	КОРИДОР-ХОЛЛ	4,2	
31.2	КУХНЯ - ГОСТИНАЯ	12,8	
31.3	СПАЛЬНЯ 1	10,0	
31.4	СУ 1	3,2	
		30,2 м2	
32 - КВАРТИРА ДВУХСПАЛЬНАЯ			
32.1	КОРИДОР-ХОЛЛ	5,3	
32.2	КУХНЯ - ГОСТИНАЯ	17,8	
32.3	СПАЛЬНЯ 1	9,9	
32.4	СПАЛЬНЯ 2	9,0	
32.5	СУ 1	2,2	
32.6	СУ 2	1,9	
		46,1 м2	
33 - КВАРТИРА ОДНОСПАЛЬНАЯ			
33.1	КОРИДОР-ХОЛЛ	4,3	
33.2	КУХНЯ - ГОСТИНАЯ	11,5	
33.3	СПАЛЬНЯ 1	9,1	
33.4	СУ 1	2,3	
33.5	СУ 2	1,5	
		28,7 м2	
34 - КВАРТИРА ДВУХСПАЛЬНАЯ			
34.1	КОРИДОР-ХОЛЛ	6,4	
34.2	КУХНЯ - ГОСТИНАЯ	17,4	
34.3	СПАЛЬНЯ 1	8,8	
34.4	СПАЛЬНЯ 2	9,1	
34.5	СУ 1	2,7	
34.6	СУ 2	1,0	
		45,4 м2	
35 - КВАРТИРА ДВУХСПАЛЬНАЯ			
35.1	КОРИДОР-ХОЛЛ	3,6	
35.2	КУХНЯ - ГОСТИНАЯ	17,1	
35.3	СПАЛЬНЯ 1	12,6	
35.4	СПАЛЬНЯ 2	11,9	
35.5	СУ 1	3,0	
35.6	СУ 2	2,8	
35.7	ГАРДЕРОБ	4,3	
		55,3 м2	
ПОМЕЩЕНИЯ ОБЩЕГО ПОЛЬЗОВАНИЯ			
52	КОРИДОР	41,8	
53	ЛИФТОВОЙ ХОЛЛ 5 (ЗОНА БЕЗОПАСНОСТИ)	9,9	
54	ЛЕСТНИЧНАЯ КЛЕТКА ЛК 5	13,4	
		65,1 м2	
		472,2 м2	

КОРПУС 1 СЕКЦИЯ 6

Номер помещения	Наименование	Площадь	Кат. помещений
36 - КВАРТИРА ОДНОСПАЛЬНАЯ			
36.1	КОРИДОР-ХОЛЛ	5,3	
36.2	КУХНЯ - ГОСТИНАЯ	14,7	
36.3	СПАЛЬНЯ 1	10,0	
36.4	СУ 1	3,2	
36.5	ГАРДЕРОБ	3,5	
		36,7 м2	
37 - КВАРТИРА ОДНОСПАЛЬНАЯ			
37.1	КОРИДОР-ХОЛЛ	4,4	
37.2	КУХНЯ - ГОСТИНАЯ	16,6	
37.3	СПАЛЬНЯ 1	10,2	
37.4	СУ 1	3,1	
		34,3 м2	
38 - КВАРТИРА ДВУХСПАЛЬНАЯ			
38.1	КОРИДОР-ХОЛЛ	3,7	
38.2	КУХНЯ - ГОСТИНАЯ	15,9	
38.3	СПАЛЬНЯ 2	13,8	
38.4	СПАЛЬНЯ 1	7,7	
38.5	СУ 1	2,7	
38.6	СУ 2	3,6	
		47,4 м2	
39 - КВАРТИРА ДВУХСПАЛЬНАЯ			
39.1	КОРИДОР-ХОЛЛ	7,7	
39.2	КУХНЯ - ГОСТИНАЯ	12,7	
39.3	СПАЛЬНЯ 2	7,7	
39.4	СПАЛЬНЯ 1	7,5	
39.5	СУ 1	2,6	
39.6	СУ 2	1,0	
		39,2 м2	
40 - КВАРТИРА ДВУХСПАЛЬНАЯ			
40.1	КОРИДОР-ХОЛЛ	6,4	
40.2	КУХНЯ - ГОСТИНАЯ	20,3	
40.3	СПАЛЬНЯ 2	10,8	
40.4	СПАЛЬНЯ 1	9,8	
40.5	СУ 1	2,6	
40.6	СУ 2	1,4	
		51,3 м2	
41 - КВАРТИРА ДВУХСПАЛЬНАЯ			
41.1	КОРИДОР-ХОЛЛ	7,2	
41.2	КУХНЯ - ГОСТИНАЯ	18,6	
41.3	СПАЛЬНЯ 2	10,3	
41.4	СПАЛЬНЯ 1	9,4	
41.5	СУ 1	2,6	
41.6	СУ 2	1,4	
		49,5 м2	
ПОМЕЩЕНИЯ ОБЩЕГО ПОЛЬЗОВАНИЯ			
55	КОРИДОР 1	7,5	
56	КОРИДОР 2	1,7	
57	ЛИФТОВОЙ ХОЛЛ 6 (ЗОНА БЕЗОПАСНОСТИ)	11,1	
58	ЛЕСТНИЧНАЯ КЛЕТКА ЛК 6	12,0	
		32,3 м2	
		290,7 м2	

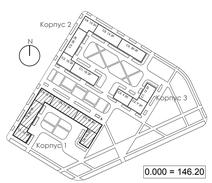

0.000 = 146.20

1	90					
изм.	кол.уч.	лист	№ док	подпись	дата	
Разработал		Чернышева			06.21	
ГАП		Дудин М.А.			06.21	
ГИП		Степанов С.В.			06.21	
Н.Контр		Дудин М.А.			06.21	

152.1.К2-21-П-АР1

"Жилой комплекс многоэтажных домов с подземным паркингом и нежилыми встроенными помещениями на первых этажах: в том числе дошкольная образовательная организация на 150 мест и помещения свободного назначения" по адресу: г. Москва, пр-кт Рязанский, вл. 26, эу.1

Архитектурные решения
Корпус 1

Стадия	Лист	Листов
П	6	

План 11-12 этажей на отм +31,800; +34,800. М1:200

ООО "Гинзбург и Архитекторы"

Согласовано

Взам. инв №

Подп. и дата

Инв № подл.