К1С3.13эт К1С4.13эт К1С5.30эт

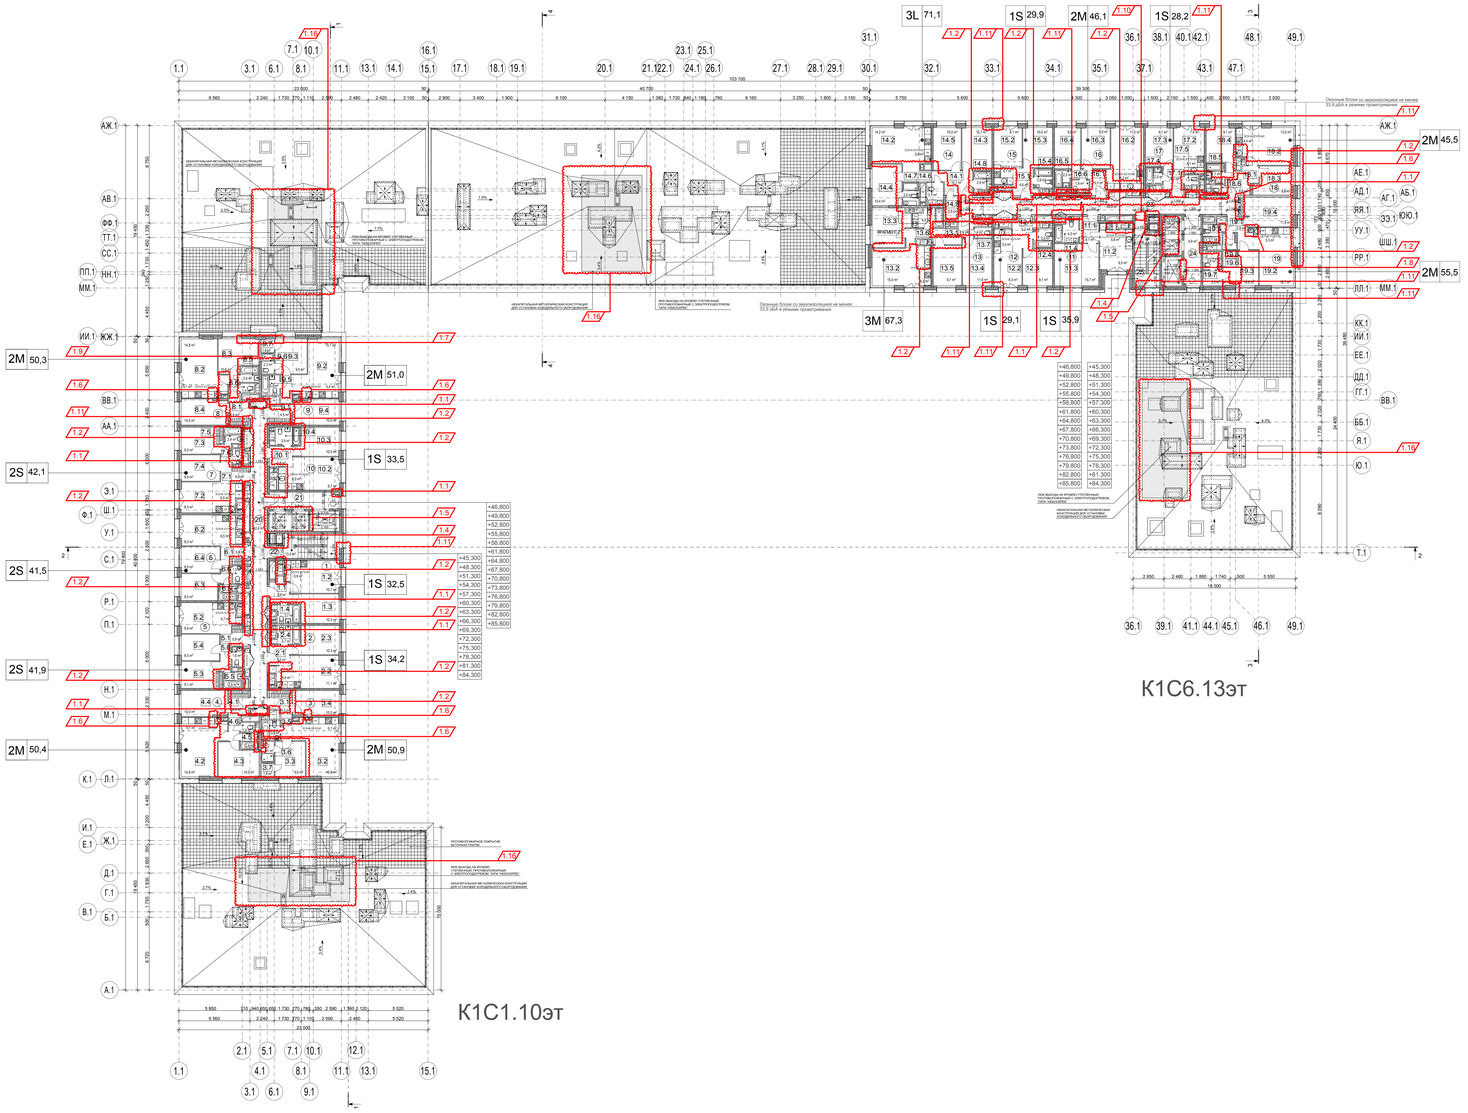

ЭКСПЛИКАЦИЯ ПОМЕЩЕНИЙ 16-29 ЭТАЖЕЙ НА ОТМ +46.600; +49.800; +52.800; +55.800; +58.800; +61.800; +64.800; +67.800; +70.800; +73.800; +76.800; +79.800; +82.800; +85.800.

КОРПУС 1 СЕКЦИЯ 2

Номер помещения	Наименование	Площадь	Кат. помещения
01 - КВАРТИРА ОДНОСПАЛЬНАЯ			
1.1	КОРИДОР-ХОЛЛ	3,9	
1.2	КУХНЯ - ГОСТИНАЯ	14,6	
1.3	СПАЛЬНЯ 1	10,3	
1.4	СУ 1	3,7	
		32,5 м2	
02 - КВАРТИРА ОДНОСПАЛЬНАЯ			
2.1	КОРИДОР-ХОЛЛ	3,5	
2.2	КУХНЯ - ГОСТИНАЯ	16,7	
2.3	СПАЛЬНЯ 1	10,3	
2.4	СУ 1	3,7	
		34,2 м2	
03 - КВАРТИРА ДВУХСПАЛЬНАЯ			
3.1	КОРИДОР-ХОЛЛ	4,3	
3.2	КУХНЯ - ГОСТИНАЯ	21,1	
3.3	СПАЛЬНЯ 1	9,0	
3.4	СПАЛЬНЯ 2	10,0	
3.5	СУ 1	3,0	
3.6	СУ 2	2,1	
3.7	ГАРДЕРОБ	1,4	
		50,9 м2	
04 - КВАРТИРА ДВУХСПАЛЬНАЯ			
4.1	КОРИДОР-ХОЛЛ	6,5	
4.2	КУХНЯ - ГОСТИНАЯ	20,0	
4.3	СПАЛЬНЯ 1	10,5	
4.4	СПАЛЬНЯ 2	10,0	
4.5	СУ 1	2,4	
4.6	СУ 2	1,0	
		50,4 м2	
05 - КВАРТИРА ДВУХСПАЛЬНАЯ			
5.1	КОРИДОР-ХОЛЛ	5,9	
5.2	КУХНЯ - ГОСТИНАЯ	14,3	
5.3	СПАЛЬНЯ 1	9,1	
5.4	СПАЛЬНЯ 2	8,5	
5.5	СУ 1	2,5	
5.6	СУ 2	1,6	
		41,9 м2	
06 - КВАРТИРА ДВУХСПАЛЬНАЯ			
6.1	КОРИДОР-ХОЛЛ	5,9	
6.2	КУХНЯ - ГОСТИНАЯ	14,8	
6.3	СПАЛЬНЯ 1	8,5	
6.4	СПАЛЬНЯ 2	8,6	
6.5	СУ 1	2,4	
6.6	СУ 2	1,3	
		41,5 м2	
07 - КВАРТИРА ДВУХСПАЛЬНАЯ			
7.1	КОРИДОР-ХОЛЛ	6,0	
7.2	КУХНЯ - ГОСТИНАЯ	14,8	
7.3	СПАЛЬНЯ 1	9,2	
7.4	СПАЛЬНЯ 2	8,6	
7.5	СУ 1	2,4	
7.6	СУ 2	1,1	
		42,1 м2	
08 - КВАРТИРА ДВУХСПАЛЬНАЯ			
8.1	КОРИДОР-ХОЛЛ	6,4	
8.2	КУХНЯ - ГОСТИНАЯ	19,9	
8.3	СПАЛЬНЯ 1	10,6	
8.4	СПАЛЬНЯ 2	10,0	
8.5	СУ 1	2,4	
8.6	СУ 2	1,0	
		50,3 м2	
09 - КВАРТИРА ДВУХСПАЛЬНАЯ			
9.1	КОРИДОР-ХОЛЛ	4,5	
9.2	КУХНЯ - ГОСТИНАЯ	20,5	
9.3	СПАЛЬНЯ 1	9,5	
9.4	СПАЛЬНЯ 2	10,0	
9.5	СУ 1	3,0	
9.6	СУ 2	2,1	
9.7	ГАРДЕРОБ	1,4	
		51,0 м2	
10 - КВАРТИРА ОДНОСПАЛЬНАЯ			
10.1	КОРИДОР-ХОЛЛ	3,9	
10.2	КУХНЯ - ГОСТИНАЯ	15,7	
10.3	СПАЛЬНЯ 1	10,0	
10.4	СУ 1	3,9	
		33,5 м2	
ПОМЕЩЕНИЯ ОБЩЕГО ПОЛЬЗОВАНИЯ			
20	КОРИДОР	42,4	
21	ЛИФТОВОЙ ХОЛЛ 2 (ЗОНА БЕЗОПАСНОСТИ)	9,9	
22	ЛЕСТНИЧНАЯ КЛЕТКА ЛК 2	13,0	
		65,3 м2	
		493,6 м2	

КОРПУС 1 СЕКЦИЯ 5

Номер помещения	Наименование	Площадь	Кат. помещения
11 - КВАРТИРА ОДНОСПАЛЬНАЯ			
11.1	КОРИДОР-ХОЛЛ	4,1	
11.2	КУХНЯ - ГОСТИНАЯ	12,1	
11.3	СПАЛЬНЯ 1	15,7	
11.4	СУ 1	4,0	
		35,9 м2	
12 - КВАРТИРА ОДНОСПАЛЬНАЯ			
12.1	КОРИДОР-ХОЛЛ	5,2	
12.2	КУХНЯ - ГОСТИНАЯ	11,8	
12.3	СПАЛЬНЯ 1	9,1	
12.4	СУ 1	3,0	
		29,1 м2	
13 - КВАРТИРА ТРЕХСПАЛЬНАЯ			
13.1	КОРИДОР-ХОЛЛ	8,6	
13.2	КУХНЯ - ГОСТИНАЯ	19,7	
13.3	СПАЛЬНЯ 1	11,8	
13.4	СПАЛЬНЯ 2	9,7	
13.5	СПАЛЬНЯ 3	11,6	
13.6	СУ 1	4,5	
13.7	СУ 2	1,4	
		67,3 м2	
14 - КВАРТИРА ТРЕХСПАЛЬНАЯ			
13.1	КОРИДОР-ХОЛЛ	10,7	
13.2	КУХНЯ - ГОСТИНАЯ	17,8	
13.3	СПАЛЬНЯ 1	10,7	
13.4	СПАЛЬНЯ 2	10,4	
13.5	СПАЛЬНЯ 3	10,0	
13.6	СУ 1	3,1	
13.7	СУ 2	3,0	
13.8	СУ 3	2,9	
13.9	ГАРДЕРОБ	2,5	
		71,1 м2	
15 - КВАРТИРА ОДНОСПАЛЬНАЯ			
15.1	КОРИДОР-ХОЛЛ	4,8	
15.2	КУХНЯ - ГОСТИНАЯ	12,2	
15.3	СПАЛЬНЯ 1	10,0	
15.4	СУ 1	2,9	
		29,9 м2	
16 - КВАРТИРА ДВУХСПАЛЬНАЯ			
16.1	КОРИДОР-ХОЛЛ	5,3	
16.2	КУХНЯ - ГОСТИНАЯ	17,8	
16.3	СПАЛЬНЯ 1	9,9	
16.4	СПАЛЬНЯ 2	9,0	
16.5	СУ 1	2,2	
16.6	СУ 2	1,9	
		46,1 м2	
17 - КВАРТИРА ОДНОСПАЛЬНАЯ			
17.1	КОРИДОР-ХОЛЛ	4,0	
17.2	КУХНЯ - ГОСТИНАЯ	11,5	
17.3	СПАЛЬНЯ 1	9,1	
17.4	СУ 1	2,3	
17.5	СУ 2	1,3	
		28,2 м2	
18 - КВАРТИРА ДВУХСПАЛЬНАЯ			
18.1	КОРИДОР-ХОЛЛ	6,5	
18.2	КУХНЯ - ГОСТИНАЯ	17,4	
18.3	СПАЛЬНЯ 1	8,8	
18.4	СПАЛЬНЯ 2	9,1	
18.5	СУ 1	2,7	
18.6	СУ 2	1,0	
		45,5 м2	
19 - КВАРТИРА ДВУХСПАЛЬНАЯ			
19.1	КОРИДОР-ХОЛЛ	2,9	
19.2	КУХНЯ - ГОСТИНАЯ	20,0	
19.3	СПАЛЬНЯ 1	10,6	
19.4	СПАЛЬНЯ 2	11,9	
19.5	СУ 1	3,1	
19.6	СУ 2	2,8	
19.7	ГАРДЕРОБ	2,5	
19.8	ГАРДЕРОБ	1,7	
		55,5 м2	
ПОМЕЩЕНИЯ ОБЩЕГО ПОЛЬЗОВАНИЯ			
23	КОРИДОР	39,0	
24	ЛИФТОВОЙ ХОЛЛ 5 (ЗОНА БЕЗОПАСНОСТИ)	9,9	
25	ЛЕСТНИЧНАЯ КЛЕТКА ЛК 5	12,7	
		61,6 м2	
		470,2 м2	

0.000 = 146.20

							152.1.К2-21-П-АР1
1	54						"Жилой комплекс многоэтажных домов с подземным паркингом и нежилыми встроенными помещениями на первых этажах: в том числе дошкольная образовательная организация на 150 мест и помещения свободного назначения" по адресу: г. Москва, пр-кт Рязанский, вл. 26, эу 1
изм.	кол.уч.	лист	№ док.	подпись	дата		
Разработал		Чернышева			06.21		
ГАП		Дудин М.А.			06.21	Архитектурные решения Корпус 1	Стадия: П; Лист: 9; Листов:
ГИП		Степанов С.В.			06.21		
Н.Контр		Дудин М.А.			06.21	План 16-29 этажей на отм. +46,800;+49,800; +52,800;+55,800;+58,800;+61,800; +64,800; +67,800;+70,800;+73,800; +76,800; +79,800; +82,800; +85,800. М1:200	ООО "Гинзбург и Архитекторы"

Согласовано | Взам. инв. № | Подп. и дата | Инв.№ подл.