ПЛАН 3 ЭТАЖА НА ОТМ. + 6.600

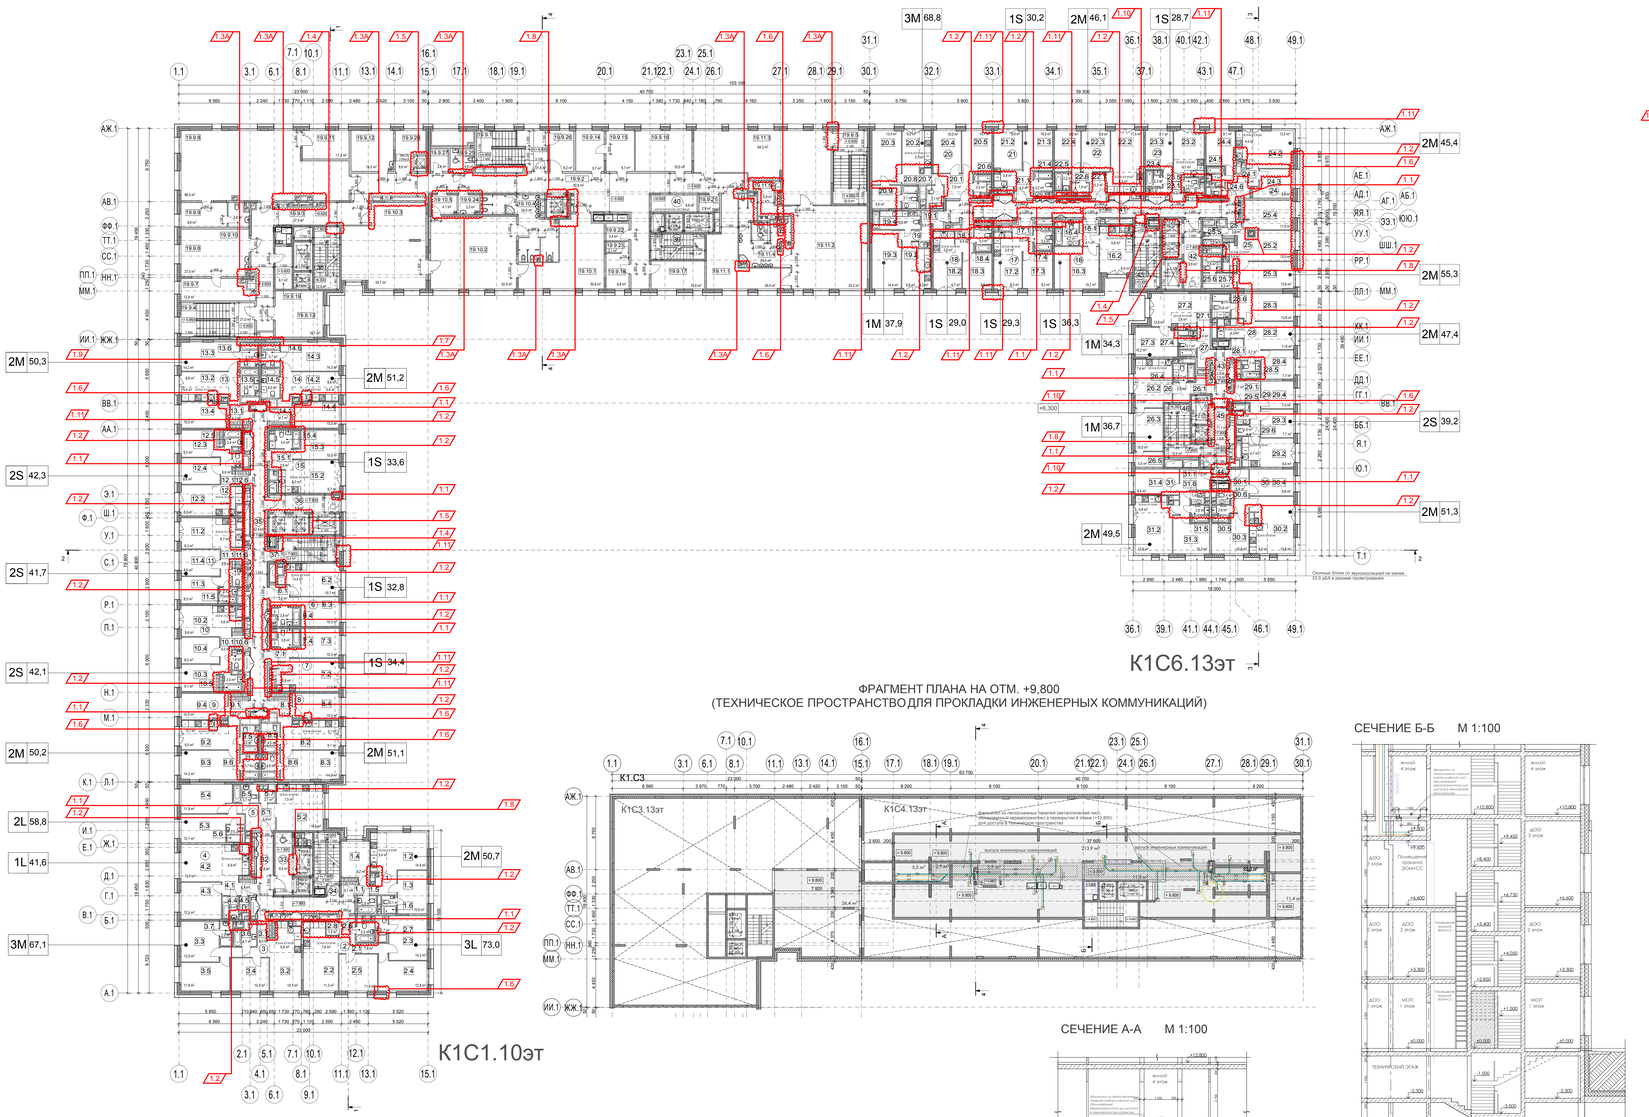

ФРАГМЕНТ ПЛАНА НА ОТМ. +9,800
(ТЕХНИЧЕСКОЕ ПРОСТРАНСТВО ДЛЯ ПРОКЛАДКИ ИНЖЕНЕРНЫХ КОММУНИКАЦИЙ)

СЕЧЕНИЕ А-А М 1:100

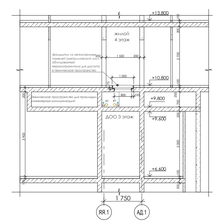

СЕЧЕНИЕ Б-Б М 1:100

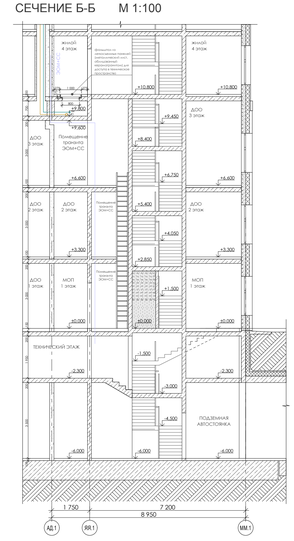

ЭКСПЛИКАЦИЯ ПОМЕЩЕНИЙ 3-ГО ЭТАЖА НА ОТМ. +6,600; +7,800

КОРПУС 1 СЕКЦИЯ 1

Номер помещения	Наименование	Площадь	Кат. помещения
01 - КВАРТИРА ДВУХСПАЛЬНАЯ			
1.1	КОРИДОР-ХОЛЛ	5,7	
1.2	КУХНЯ - ГОСТИНАЯ	20,3	
1.3	СПАЛЬНЯ 1	10,6	
1.4	СПАЛЬНЯ 2	9,2	
1.5	СУ 1	2,8	
1.6	СУ 2	2,1	
		50,7 м2	
02 - КВАРТИРА ТРЕХСПАЛЬНАЯ			
2.1	КОРИДОР-ХОЛЛ	7,8	
2.2	КУХНЯ - ГОСТИНАЯ	18,9	
2.3	СПАЛЬНЯ 1	14,2	
2.4	СПАЛЬНЯ 2	12,8	
2.5	СПАЛЬНЯ 3	11,9	
2.6	СУ 1	3,3	
2.7	СУ 2	2,7	
2.8	ГАРДЕРОБ	1,4	
		73,0 м2	
03 - КВАРТИРА ТРЕХСПАЛЬНАЯ			
3.1	КОРИДОР-ХОЛЛ	8,0	
3.2	КУХНЯ - ГОСТИНАЯ	16,9	
3.3	СПАЛЬНЯ 1	13,0	
3.4	СПАЛЬНЯ 2	10,7	
3.5	СПАЛЬНЯ 3	11,9	
3.6	СУ 1	4,1	
3.7	СУ 2	2,5	
		67,1 м2	
04 - КВАРТИРА ОДНОСПАЛЬНАЯ			
4.1	КОРИДОР-ХОЛЛ	4,4	
4.2	КУХНЯ - ГОСТИНАЯ	20,6	
4.3	СПАЛЬНЯ 1	12,5	
4.4	СУ 1	2,9	
4.5	СУ 2	1,2	
		41,6 м2	
05 - КВАРТИРА ДВУХСПАЛЬНАЯ			
5.1	КОРИДОР-ХОЛЛ	8,4	
5.2	КУХНЯ - ГОСТИНАЯ	15,8	
5.3	СПАЛЬНЯ 1	12,1	
5.4	СПАЛЬНЯ 2	11,9	
5.5	СУ 1	3,7	
5.6	СУ 2	2,5	
5.7	ГАРДЕРОБ	2,1	
		56,5 м2	
ПОМЕЩЕНИЯ ОБЩЕГО ПОЛЬЗОВАНИЯ			
32	КОРИДОР	22,8	
33	ЛИФТОВОЙ ХОЛЛ 1 (ЗОНА БЕЗОПАСНОСТИ)	8,9	
34	ЛЕСТНИЧНАЯ КЛЕТКА ЛК 1	12,1	
		43,8 м2	
		332,7 м2	

КОРПУС 1 СЕКЦИЯ 2

Номер помещения	Наименование	Площадь	Кат. помещения
06 - КВАРТИРА ОДНОСПАЛЬНАЯ			
6.1	КОРИДОР-ХОЛЛ	3,6	
6.2	КУХНЯ - ГОСТИНАЯ	15,1	
6.3	СПАЛЬНЯ 1	10,3	
6.4	СУ 1	3,8	
		32,8 м2	
07 - КВАРТИРА ОДНОСПАЛЬНАЯ			
7.1	КОРИДОР-ХОЛЛ	3,5	
7.2	КУХНЯ - ГОСТИНАЯ	16,8	
7.3	СПАЛЬНЯ 1	10,3	
7.4	СУ 1	3,8	
		34,4 м2	
08 - КВАРТИРА ДВУХСПАЛЬНАЯ			
8.1	КОРИДОР-ХОЛЛ	4,5	
8.2	КУХНЯ - ГОСТИНАЯ	14,2	
8.3	СПАЛЬНЯ 1	14,3	
8.4	СПАЛЬНЯ 2	10,0	
8.5	СУ 1	4,5	
8.6	СУ 2	3,6	
		51,1 м2	
09 - КВАРТИРА ДВУХСПАЛЬНАЯ			
9.1	КОРИДОР-ХОЛЛ	4,2	
9.2	КУХНЯ - ГОСТИНАЯ	14,1	
9.3	СПАЛЬНЯ 1	14,2	
9.4	СПАЛЬНЯ 2	10,0	
9.5	СУ 1	4,0	
9.6	СУ 2	3,7	
		50,2 м2	
10 - КВАРТИРА ДВУХСПАЛЬНАЯ			
10.1	КОРИДОР-ХОЛЛ	6,0	
10.2	КУХНЯ - ГОСТИНАЯ	14,4	
10.3	СПАЛЬНЯ 1	9,1	
10.4	СПАЛЬНЯ 2	8,5	
10.5	СУ 1	2,5	
10.6	СУ 2	1,6	
		42,1 м2	
11 - КВАРТИРА ДВУХСПАЛЬНАЯ			
11.1	КОРИДОР-ХОЛЛ	5,9	
11.2	КУХНЯ - ГОСТИНАЯ	15,0	
11.3	СПАЛЬНЯ 1	8,5	
11.4	СПАЛЬНЯ 2	8,6	
11.5	СУ 1	2,4	
11.6	СУ 2	1,3	
		41,7 м2	
12 - КВАРТИРА ДВУХСПАЛЬНАЯ			
12.1	КОРИДОР-ХОЛЛ	6,0	
12.2	КУХНЯ - ГОСТИНАЯ	15,0	
12.3	СПАЛЬНЯ 1	9,2	
12.4	СПАЛЬНЯ 2	8,6	
12.5	СУ 1	2,4	
12.6	СУ 2	1,1	
		42,3 м2	
13 - КВАРТИРА ДВУХСПАЛЬНАЯ			
13.1	КОРИДОР-ХОЛЛ	4,2	
13.2	КУХНЯ - ГОСТИНАЯ	14,2	
13.3	СПАЛЬНЯ 1	14,2	
13.4	СПАЛЬНЯ 2	10,0	
13.5	СУ 1	4,0	
13.6	СУ 2	3,7	
		50,3 м2	
14 - КВАРТИРА ДВУХСПАЛЬНАЯ			
14.1	КОРИДОР-ХОЛЛ	4,7	
14.2	КУХНЯ - ГОСТИНАЯ	14,0	
14.3	СПАЛЬНЯ 1	14,3	
14.4	СПАЛЬНЯ 2	10,0	
14.5	СУ 1	4,5	
14.6	СУ 2	3,7	
		51,2 м2	
15 - КВАРТИРА ОДНОСПАЛЬНАЯ			
15.1	КОРИДОР-ХОЛЛ	3,9	
15.2	КУХНЯ - ГОСТИНАЯ	15,7	
15.3	СПАЛЬНЯ 1	10,0	
15.4	СУ 1	4,0	
		33,6 м2	
ПОМЕЩЕНИЯ ОБЩЕГО ПОЛЬЗОВАНИЯ			
34	КОРИДОР	42,4	
34	ЛИФТОВОЙ ХОЛЛ 2 (ЗОНА БЕЗОПАСНОСТИ)	9,9	
35	ЛЕСТНИЧНАЯ КЛЕТКА ЛК 2	13,5	
		65,8 м2	
		495,5 м2	

С3-4_3эт+ДОО

Номер помещения	Наименование	Площадь, кв.м	Кат. помещения
01-ПОМЕЩЕНИЯ ОБЩЕГО ПОЛЬЗОВАНИЯ			
38	ЛЕСТНИЧНАЯ КЛЕТКА 3	13,0	
		13,0 м2	
02-ПОМЕЩЕНИЯ ОБЩЕГО ПОЛЬЗОВАНИЯ			
39	ЛЕСТНИЧНАЯ КЛЕТКА 4	11,1	
40	ПОМЕЩЕНИЕ ДЛЯ ТРАНЗИТА СС И ЭОМ	8,8	В4
		19,9 м2	
19-ДОО			
19.9.1	ЛЕСТНИЧНАЯ КЛЕТКА ЛК	21,6	
19.9.2	КОРИДОР	92,8	
19.9.3	КОРИДОР	37,5	
19.9.4	ЛЕСТНИЧНАЯ КЛЕТКА ЛК	21,0	
19.9.5	ЛЕСТНИЧНАЯ КЛЕТКА ЛК	20,9	
19.9.6	КРУЖКОВАЯ	27,0	
19.9.7	ИНВЕНТАРНАЯ	12,8	
19.9.8	ФИЗКУЛЬТУРНЫЙ ЗАЛ	86,3	
19.9.9	ПОМЕЩЕНИЕ ТРЕНЕРА	9,6	
19.9.10	СУ	3,8	
19.9.11	ИНВЕНТАРНАЯ	11,2	
19.9.12	КАБИНЕТ ПСИХОЛОГА	14,5	
19.9.13	ПОМЕЩЕНИЕ ПРЕПОДАВАТЕЛЕЙ	18,7	
19.9.14	КАБИНЕТ БУХГАЛТЕРА	9,7	
19.9.15	КАБИНЕТ ДИРЕКТОРА	9,7	
19.9.16	МЕТОДИЧЕСКИЙ КАБИНЕТ	19,5	
19.9.17	КАБИНЕТ ЗАВХОЗА	12,6	
19.9.18	ПОМЕЩЕНИЕ ТЕХНИЧЕСКОГО ПЕРСОНАЛ	6,8	
19.9.19	КЛАДОВАЯ КАНЦЕЛЯРСКИХ ПРИНАД	6,1	В3
19.9.20	РАЗДАТОЧНАЯ	8,6	
19.9.21	ПОМЕЩЕНИЕ УБОРОЧНОГО ИНВЕНТАРЯ	2,9	В4
19.9.22	ПОМ. ХРАНЕНИЯ НАГЛЯДНЫХ ПОСОБИЙ	3,4	В3
19.9.23	ДУШЕВАЯ	2,1	
19.9.24	СУ	3,3	
19.9.25	СУ УНИВЕРСАЛЬНЫЙ	4,6	
19.9.26	ЗОНА БЕЗОПАСНОСТИ ДЛЯ ИНВАЛИДОВ	8,2	
19.9.27	ХОЗЯЙСТВЕННАЯ КЛАДОВАЯ	3,4	В3
		478,6 м2	
ГРУППОВАЯ 1 (ДОШКОЛЬНАЯ ГРУППА СТАРШЕГО ВОЗРАСТА)			
19.10.1	РАЗДЕВАЛЬНАЯ	35,8	
19.10.2	ИГРОВАЯ	52,9	
19.10.3	СПАЛЬНЯ	53,7	
19.10.4	ТУАЛЕТНАЯ	24,0	
19.10.5	БУФЕТНАЯ	4,1	
		170,5 м2	
ГРУППОВАЯ 2 (ДОШКОЛЬНАЯ ГРУППА СТАРШЕГО ВОЗРАСТА)			
19.11.1	РАЗДЕВАЛЬНАЯ	29,4	
19.11.2	ИГРОВАЯ	53,2	
19.11.3	СПАЛЬНЯ	64,3	
19.11.4	ТУАЛЕТНАЯ	23,5	
19.11.5	БУФЕТНАЯ	6,9	
		177,3 м2	
		869,3 м2	

КОРПУС 1 СЕКЦИЯ 5

Номер помещения	Наименование	Площадь	Кат. помещения
16 - КВАРТИРА ОДНОСПАЛЬНАЯ			
16.1	КОРИДОР-ХОЛЛ	4,1	
16.2	КУХНЯ - ГОСТИНАЯ	12,3	
16.3	СПАЛЬНЯ 1	15,7	
16.4	СУ 1	4,2	
		36,3 м2	
17 - КВАРТИРА ОДНОСПАЛЬНАЯ			
17.1	КОРИДОР-ХОЛЛ	5,0	
17.2	КУХНЯ - ГОСТИНАЯ	11,8	
17.3	СПАЛЬНЯ 1	9,2	
17.4	СУ 1	3,3	
		29,3 м2	
18 - КВАРТИРА ОДНОСПАЛЬНАЯ			
18.1	КОРИДОР-ХОЛЛ	4,4	
18.2	КУХНЯ - ГОСТИНАЯ	12,5	
18.3	СПАЛЬНЯ 1	8,8	
18.4	СУ 1	3,3	
		29,0 м2	
19 - КВАРТИРА ОДНОСПАЛЬНАЯ			
19.1	КОРИДОР-ХОЛЛ	5,9	
19.2	КУХНЯ - ГОСТИНАЯ	10,8	
19.3	СПАЛЬНЯ 1	14,4	
19.4	СУ 1	6,8	
		37,9 м2	
20 - КВАРТИРА ТРЕХСПАЛЬНАЯ			
20.1	КОРИДОР-ХОЛЛ	7,0	
20.2	КУХНЯ - ГОСТИНАЯ	12,9	
20.3	СПАЛЬНЯ 1	13,4	
20.4	СПАЛЬНЯ 2	10,0	
20.5	СПАЛЬНЯ 3	10,7	
20.6	СУ 1	3,0	
20.7	СУ 2	3,1	
20.8	СУ 3	3,1	
20.9	ГАРДЕРОБ	5,6	
		68,8 м2	
21 - КВАРТИРА ОДНОСПАЛЬНАЯ			
21.1	КОРИДОР-ХОЛЛ	4,2	
21.2	КУХНЯ - НИША	3,9	
21.3	СПАЛЬНЯ 1	10,0	
21.4	СУ 1	3,2	
21.5	ГОСТИНАЯ	8,9	
		30,2 м2	
22 - КВАРТИРА ДВУХСПАЛЬНАЯ			
22.1	КОРИДОР-ХОЛЛ	5,3	
22.2	КУХНЯ - ГОСТИНАЯ	17,8	
22.3	СПАЛЬНЯ 1	9,9	
22.4	СПАЛЬНЯ 2	9,0	
22.5	СУ 1	2,2	
22.6	СУ 2	1,9	
		46,1 м2	
23 - КВАРТИРА ОДНОСПАЛЬНАЯ			
23.1	КОРИДОР-ХОЛЛ	4,3	
23.2	КУХНЯ - ГОСТИНАЯ	11,5	
23.3	СПАЛЬНЯ 1	9,1	
23.4	СУ 1	2,3	
23.5	СУ 2	1,5	
		28,7 м2	
24 - КВАРТИРА ДВУХСПАЛЬНАЯ			
24.1	КОРИДОР-ХОЛЛ	6,4	
24.2	КУХНЯ - ГОСТИНАЯ	17,4	
24.3	СПАЛЬНЯ 1	8,8	
24.4	СПАЛЬНЯ 2	9,1	
24.5	СУ 1	2,7	
24.6	СУ 2	1,0	
		45,4 м2	
25 - КВАРТИРА ДВУХСПАЛЬНАЯ			
25.1	КОРИДОР-ХОЛЛ	3,6	
25.2	КУХНЯ - ГОСТИНАЯ	17,1	
25.3	СПАЛЬНЯ 1	12,6	
25.4	СПАЛЬНЯ 2	11,9	
25.5	СУ 1	3,0	
25.6	СУ 2	2,8	
25.7	ГАРДЕРОБ	4,3	
		55,3 м2	
ПОМЕЩЕНИЯ ОБЩЕГО ПОЛЬЗОВАНИЯ			
41	КОРИДОР	41,8	
42	ЛИФТОВОЙ ХОЛЛ 5 (ЗОНА БЕЗОПАСНОСТИ)	9,9	
43	ЛЕСТНИЧНАЯ КЛЕТКА ЛК 5	13,4	
		65,1 м2	
		472,1 м2	

КОРПУС 1 СЕКЦИЯ 6

Номер помещения	Наименование	Площадь	Кат. помещения
25 - КВАРТИРА ОДНОСПАЛЬНАЯ			
26.1	КОРИДОР-ХОЛЛ	5,3	
26.2	КУХНЯ - ГОСТИНАЯ	14,7	
26.3	СПАЛЬНЯ 1	10,0	
26.4	СУ 1	3,2	
26.5	ГАРДЕРОБ	3,5	
		36,7 м2	
27 - КВАРТИРА ОДНОСПАЛЬНАЯ			
27.1	КОРИДОР-ХОЛЛ	4,4	
27.2	КУХНЯ - ГОСТИНАЯ	16,6	
27.3	СПАЛЬНЯ 1	10,2	
27.4	СУ 1	3,1	
		34,3 м2	
28 - КВАРТИРА ДВУХСПАЛЬНАЯ			
28.1	КОРИДОР-ХОЛЛ	3,7	
28.2	КУХНЯ - ГОСТИНАЯ	15,9	
28.3	СПАЛЬНЯ 1	13,8	
28.4	СПАЛЬНЯ 2	7,7	
28.5	СУ 1	2,7	
28.6	СУ 2	3,6	
		47,4 м2	
29 - КВАРТИРА ДВУХСПАЛЬНАЯ			
29.1	КОРИДОР-ХОЛЛ	7,7	
29.2	КУХНЯ - ГОСТИНАЯ	12,7	
29.3	СПАЛЬНЯ 2	7,7	
29.4	СПАЛЬНЯ 1	7,5	
29.5	СУ 1	2,6	
29.6	СУ 2	1,0	
		39,2 м2	
30 - КВАРТИРА ДВУХСПАЛЬНАЯ			
30.1	КОРИДОР-ХОЛЛ	6,4	
30.2	КУХНЯ - ГОСТИНАЯ	20,3	
30.3	СПАЛЬНЯ 2	10,8	
30.4	СПАЛЬНЯ 1	9,8	
30.5	СУ 1	2,6	
30.6	СУ 2	1,4	
		51,3 м2	
31 - КВАРТИРА ДВУХСПАЛЬНАЯ			
31.1	КОРИДОР-ХОЛЛ	7,2	
31.2	КУХНЯ - ГОСТИНАЯ	18,6	
31.3	СПАЛЬНЯ 2	10,3	
31.4	СПАЛЬНЯ 1	9,4	
31.5	СУ 1	2,6	
31.6	СУ 2	1,4	
		49,5 м2	
ПОМЕЩЕНИЯ ОБЩЕГО ПОЛЬЗОВАНИЯ			
43	КОРИДОР	7,5	
44	КОРИДОР	1,7	
45	ЛИФТОВОЙ ХОЛЛ 6 (ЗОНА БЕЗОПАСНОСТИ)	11,1	
46	ЛЕСТНИЧНАЯ КЛЕТКА ЛК 6	12,0	
		32,3 м2	
		290,7 м2	

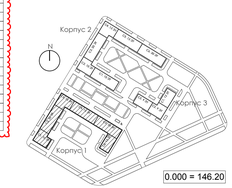

						152.1.К2-21-П-АР1	
1	87					"Жилой комплекс многоэтажных домов с подземным паркингом и нежилыми встроенными помещениями на первых этажах; в том числе дошкольная образовательная организация на 150 мест и помещения свободного назначения" по адресу: г. Москва, пр-кт Рязанский, вл. 26, зу 1	
изм.	кол.уч.	лист	№ док.	подпись	дата		
Разработал	Чернышева				06.21	Архитектурные решения Корпус 1	Стадия: П; Лист: 3; Листов:
ГАП	Дудин М.А.				06.21		
ГИП	Степанов С.В.				06.21		
Н.Контр.	Дудин М.А.				06.21	План 3-го этажа на отм. +6.600; +7.800; План на отм. +9.800 (техническое пространство для прокладки инженерных коммуникаций); М1:200 Сечения А-А, Сечение Б-Б. М1:100	ООО "Гинзбург и Архитекторы"

Согласовано

Взам. инв. №

Подп. и дата

Инв.№ подл.