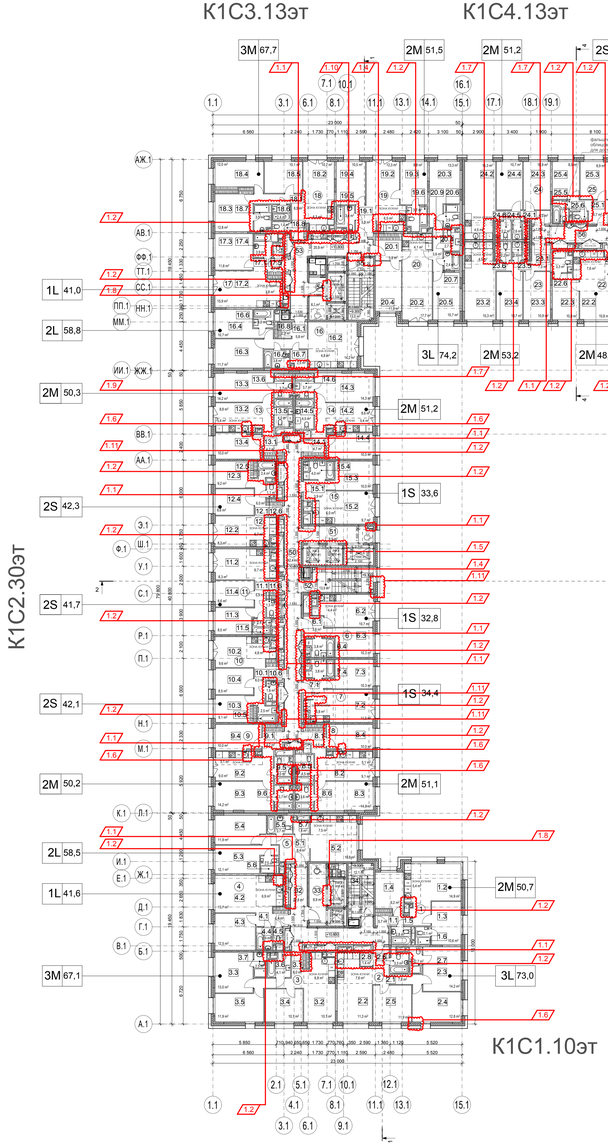

ЭКСПЛИКАЦИЯ ПОМЕЩЕНИЙ 4-ГО ЭТАЖА НА ОТМ. +10,800

КОРПУС 1 СЕКЦИЯ 1

Номер помещения	Наименование	Площадь	Кат. помещения
01 - КВАРТИРА ДВУХСПАЛЬНАЯ			
1.1	КОРИДОР-ХОЛЛ	5,7	
1.2	КУХНЯ - ГОСТИНАЯ	20,3	
1.3	СПАЛЬНЯ 1	10,6	
1.4	СПАЛЬНЯ 2	9,2	
1.5	СУ 1	2,8	
1.6	СУ 2	2,1	
		50,7 м2	
02 - КВАРТИРА ТРЕХСПАЛЬНАЯ			
2.1	КОРИДОР-ХОЛЛ	7,8	
2.2	КУХНЯ - ГОСТИНАЯ	18,9	
2.3	СПАЛЬНЯ 1	14,2	
2.4	СПАЛЬНЯ 2	12,8	
2.5	СПАЛЬНЯ 3	11,9	
2.6	СУ 1	3,3	
2.7	СУ 2	2,7	
2.8	ГАРДЕРОБ	1,4	
		73,0 м2	
03 - КВАРТИРА ТРЕХСПАЛЬНАЯ			
3.1	КОРИДОР-ХОЛЛ	8,0	
3.2	КУХНЯ - ГОСТИНАЯ	16,9	
3.3	СПАЛЬНЯ 1	13,0	
3.4	СПАЛЬНЯ 2	10,7	
3.5	СПАЛЬНЯ 3	11,9	
3.6	СУ 1	4,1	
3.7	СУ 2	2,5	
		67,1 м2	
04 - КВАРТИРА ОДНОСПАЛЬНАЯ			
4.1	КОРИДОР-ХОЛЛ	4,4	
4.2	КУХНЯ - ГОСТИНАЯ	20,6	
4.3	СПАЛЬНЯ 1	12,5	
4.4	СУ 1	2,9	
4.5	СУ 2	1,2	
		41,6 м2	
05 - КВАРТИРА ДВУХСПАЛЬНАЯ			
5.1	КОРИДОР-ХОЛЛ	8,4	
5.2	КУХНЯ - ГОСТИНАЯ	15,8	
5.3	СПАЛЬНЯ 1	12,1	
5.4	СПАЛЬНЯ 2	11,9	
5.5	СУ 1	3,7	
5.6	СУ 2	2,5	
5.7	ГАРДЕРОБ	1,8	
		56,2 м2	
ПОМЕЩЕНИЯ ОБЩЕГО ПОЛЬЗОВАНИЯ			
32	КОРИДОР	22,8	
33	ЛИФТОВОЙ ХОЛЛ 1 (ЗОНА БЕЗОПАСНОСТИ)	8,9	
34	ЛЕСТНИЧНАЯ КЛЕТКА ЛК 1	12,1	
		43,8 м2	
		332,4 м2	

КОРПУС 1 СЕКЦИЯ 2

Номер помещения	Наименование	Площадь	Кат. помещения
06 - КВАРТИРА ОДНОСПАЛЬНАЯ			
6.1	КОРИДОР-ХОЛЛ	3,6	
6.2	КУХНЯ - ГОСТИНАЯ	15,1	
6.3	СПАЛЬНЯ 1	10,3	
6.4	СУ 1	3,8	
		32,8 м2	
07 - КВАРТИРА ОДНОСПАЛЬНАЯ			
7.1	КОРИДОР-ХОЛЛ	3,5	
7.2	КУХНЯ - ГОСТИНАЯ	16,8	
7.3	СПАЛЬНЯ 1	10,3	
7.4	СУ 1	3,8	
		34,4 м2	
08 - КВАРТИРА ДВУХСПАЛЬНАЯ			
8.1	КОРИДОР-ХОЛЛ	4,5	
8.2	КУХНЯ - ГОСТИНАЯ	14,2	
8.3	СПАЛЬНЯ 1	14,3	
8.4	СПАЛЬНЯ 2	10,2	
8.5	СУ 1	4,5	
8.6	СУ 2	3,6	
		51,1 м2	
09 - КВАРТИРА ДВУХСПАЛЬНАЯ			
9.1	КОРИДОР-ХОЛЛ	4,2	
9.2	КУХНЯ - ГОСТИНАЯ	14,1	
9.3	СПАЛЬНЯ 1	14,2	
9.4	СПАЛЬНЯ 2	10,0	
9.5	СУ 1	4,0	
9.6	СУ 2	3,7	
		50,2 м2	
10 - КВАРТИРА ДВУХСПАЛЬНАЯ			
10.1	КОРИДОР-ХОЛЛ	6,0	
10.2	КУХНЯ - ГОСТИНАЯ	14,4	
10.3	СПАЛЬНЯ 1	8,1	
10.4	СПАЛЬНЯ 2	8,5	
10.5	СУ 1	2,5	
10.6	СУ 2	1,6	
		42,1 м2	
11 - КВАРТИРА ДВУХСПАЛЬНАЯ			
11.1	КОРИДОР-ХОЛЛ	5,9	
11.2	КУХНЯ - ГОСТИНАЯ	15,0	
11.3	СПАЛЬНЯ 1	8,5	
11.4	СПАЛЬНЯ 2	8,6	
11.5	СУ 1	2,4	
11.6	СУ 2	1,3	
		41,7 м2	
12 - КВАРТИРА ДВУХСПАЛЬНАЯ			
12.1	КОРИДОР-ХОЛЛ	6,0	
12.2	КУХНЯ - ГОСТИНАЯ	15,0	
12.3	СПАЛЬНЯ 1	9,2	
12.4	СПАЛЬНЯ 2	8,6	
12.5	СУ 1	2,4	
12.6	СУ 2	1,1	
		42,3 м2	
13 - КВАРТИРА ДВУХСПАЛЬНАЯ			
13.1	КОРИДОР-ХОЛЛ	4,2	
13.2	КУХНЯ - ГОСТИНАЯ	14,2	
13.3	СУ 1	14,2	
13.4	СУ 1	10,0	
13.5	СУ 1	4,0	
13.6	СУ 2	3,7	
		50,3 м2	
14 - КВАРТИРА ДВУХСПАЛЬНАЯ			
14.1	КОРИДОР-ХОЛЛ	4,7	
14.2	КУХНЯ - ГОСТИНАЯ	14,0	
14.3	СПАЛЬНЯ 1	14,3	
14.4	СПАЛЬНЯ 2	10,0	
14.5	СУ 1	4,5	
14.6	СУ 2	3,7	
		51,2 м2	
15 - КВАРТИРА ОДНОСПАЛЬНАЯ			
15.1	КОРИДОР-ХОЛЛ	3,9	
15.2	СПАЛЬНЯ 1	15,7	
15.3	СПАЛЬНЯ 2	10,0	
15.4	СУ 1	4,0	
		33,6 м2	
ПОМЕЩЕНИЯ ОБЩЕГО ПОЛЬЗОВАНИЯ			
50	КОРИДОР	42,4	
51	ЛИФТОВОЙ ХОЛЛ 2 (ЗОНА БЕЗОПАСНОСТИ)	9,9	
52	ЛЕСТНИЧНАЯ КЛЕТКА ЛК 2	13,5	
		65,8 м2	
		695,5 м2	

КОРПУС 1 СЕКЦИЯ 3

Номер помещения	Наименование	Площадь	Кат. помещения
16 - КВАРТИРА ДВУХСПАЛЬНАЯ			
16.1	КОРИДОР-ХОЛЛ	5,8	
16.2	КУХНЯ - ГОСТИНАЯ	19,0	
16.3	СПАЛЬНЯ 1	11,7	
16.4	СПАЛЬНЯ 2	10,7	
16.5	СУ 1	3,8	
16.6	СУ 2	3,0	
16.7	ГАРДЕРОБ	2,5	
16.8	ГАРДЕРОБ	2,3	
		58,8 м2	
17 - КВАРТИРА ОДНОСПАЛЬНАЯ			
17.1	КОРИДОР-ХОЛЛ	4,7	
17.2	КУХНЯ - ГОСТИНАЯ	19,7	
17.3	СПАЛЬНЯ 1	11,6	
17.4	СУ 1	3,9	
17.5	СУ 2	1,1	
		41,0 м2	
18 - КВАРТИРА ТРЕХСПАЛЬНАЯ			
18.1	КОРИДОР-ХОЛЛ	8,5	
18.2	КУХНЯ - ГОСТИНАЯ	17,0	
18.3	СПАЛЬНЯ 1	12,8	
18.4	СПАЛЬНЯ 2	12,0	
18.5	СПАЛЬНЯ 3	10,1	
18.6	СУ 1	2,4	
18.7	СУ 2	3,5	
18.8	СУ 2	1,4	
		67,7 м2	
19 - КВАРТИРА ДВУХСПАЛЬНАЯ			
19.1	КОРИДОР-ХОЛЛ	5,3	
19.2	КУХНЯ - ГОСТИНАЯ	18,8	
19.3	СПАЛЬНЯ 1	9,8	
19.4	СПАЛЬНЯ 2	10,5	
19.5	СУ 1	3,4	
19.6	СУ 2	3,7	
		51,5 м2	
20 - КВАРТИРА ТРЕХСПАЛЬНАЯ			
20.1	КОРИДОР-ХОЛЛ	5,8	
20.2	КУХНЯ - ГОСТИНАЯ	21,8	
20.3	СПАЛЬНЯ 1	13,3	
20.4	СПАЛЬНЯ 2	11,0	
20.5	СПАЛЬНЯ 3	10,7	
20.6	СУ 1	2,9	
20.7	СУ 2	2,4	
20.8	СУ 3	2,7	
20.9	КОРИДОР	3,6	
		74,2 м2	
ПОМЕЩЕНИЯ ОБЩЕГО ПОЛЬЗОВАНИЯ			
53	КОРИДОР	20,8	
54	ЛИФТОВОЙ ХОЛЛ 2 (ЗОНА БЕЗОПАСНОСТИ)	6,1	
55	ЛЕСТНИЧНАЯ КЛЕТКА ЛК 3	13,0	
		39,9 м2	
		333,1 м2	

КОРПУС 1 СЕКЦИЯ 4

Номер помещения	Наименование	Площадь	Кат. помещения
21 - КВАРТИРА ОДНОСПАЛЬНАЯ			
21.1	КОРИДОР-ХОЛЛ	4,7	
21.2	КУХНЯ - ГОСТИНАЯ	15,2	
21.3	СПАЛЬНЯ 1	7,9	
21.4	СУ 1	4,1	
		31,9 м2	
22 - КВАРТИРА ДВУХСПАЛЬНАЯ			
22.1	КОРИДОР-ХОЛЛ	4,4	
22.2	КУХНЯ - ГОСТИНАЯ	18,4	
22.3	СПАЛЬНЯ 1	10,0	
22.4	СПАЛЬНЯ 2	8,7	
22.5	СУ 1	3,5	
22.6	СУ 2	3,3	
		48,3 м2	
23 - КВАРТИРА ДВУХСПАЛЬНАЯ			
23.1	КОРИДОР-ХОЛЛ	7,0	
23.2	КУХНЯ - ГОСТИНАЯ	19,8	
23.3	СПАЛЬНЯ 1	10,9	
23.4	СПАЛЬНЯ 2	10,7	
23.5	СУ 1	2,6	
23.6	СУ 2	2,2	
		53,2 м2	
24 - КВАРТИРА ДВУХСПАЛЬНАЯ			
24.1	КОРИДОР-ХОЛЛ	5,0	
24.2	КУХНЯ - ГОСТИНАЯ	19,8	
24.3	СПАЛЬНЯ 1	10,9	
24.4	СПАЛЬНЯ 2	10,7	
24.5	СУ 1	2,6	
24.6	СУ 2	2,2	
		51,2 м2	
25 - КВАРТИРА ДВУХСПАЛЬНАЯ			
25.1	КОРИДОР-ХОЛЛ	5,7	
25.2	КУХНЯ - ГОСТИНАЯ	14,1	
25.3	СПАЛЬНЯ 1	8,9	
25.4	СПАЛЬНЯ 2	8,5	
25.5	СУ 1	3,0	
25.6	СУ 2	1,1	
		41,3 м2	
26 - КВАРТИРА ДВУХСПАЛЬНАЯ			
26.1	КОРИДОР-ХОЛЛ	5,2	
26.2	КУХНЯ - ГОСТИНАЯ	14,2	
26.3	СПАЛЬНЯ 1	8,9	
26.4	СПАЛЬНЯ 2	8,5	
26.5	СУ 1	3,2	
26.6	СУ 2	1,5	
		41,5 м2	
27 - КВАРТИРА ДВУХСПАЛЬНАЯ			
27.1	КОРИДОР-ХОЛЛ	5,3	
27.2	КУХНЯ - ГОСТИНАЯ	13,7	
27.3	СПАЛЬНЯ 1	9,0	
27.4	СПАЛЬНЯ 2	8,5	
27.5	СУ 1	2,4	
27.6	СУ 2	1,4	
		40,3 м2	
28 - КВАРТИРА ДВУХСПАЛЬНАЯ			
28.1	КОРИДОР-ХОЛЛ	6,2	
28.2	КУХНЯ - ГОСТИНАЯ	20,2	
28.3	СПАЛЬНЯ 1	9,8	
28.4	СПАЛЬНЯ 2	7,5	
28.5	СУ 1	2,4	
28.6	СУ 2	1,8	
		47,9 м2	
29 - КВАРТИРА ДВУХСПАЛЬНАЯ			
29.1	КОРИДОР-ХОЛЛ	5,5	
29.2	КУХНЯ - ГОСТИНАЯ	20,3	
29.3	СПАЛЬНЯ 1	10,7	
29.4	СПАЛЬНЯ 2	10,4	
29.5	СУ 1	2,4	
29.6	СУ 2	2,3	
		51,6 м2	
30 - КВАРТИРА ДВУХСПАЛЬНАЯ			
30.1	КОРИДОР-ХОЛЛ	4,5	
30.2	КУХНЯ - ГОСТИНАЯ	15,4	
30.3	СПАЛЬНЯ 1	9,5	
30.4	СПАЛЬНЯ 2	8,7	
30.5	СУ 1	2,4	
30.6	СУ 2	1,0	
30.7	ГАРДЕРОБ	1,6	
		43,1 м2	
ПОМЕЩЕНИЯ ОБЩЕГО ПОЛЬЗОВАНИЯ			
56	КОРИДОР 1	21,3	
57	КОРИДОР 2	11,5	
58	ЛИФТОВОЙ ХОЛЛ 4 (ЗОНА БЕЗОПАСНОСТИ)	11,4	
59	ЛЕСТНИЧНАЯ КЛЕТКА ЛК 4	13,4	
		57,6 м2	
		507,9 м2	

КОРПУС 1 СЕКЦИЯ 5

Номер помещения	Наименование	Площадь	Кат. помещения
31 - КВАРТИРА ОДНОСПАЛЬНАЯ			
31.1	КОРИДОР-ХОЛЛ	4,1	
31.2	КУХНЯ - ГОСТИНАЯ	12,3	
31.3	СПАЛЬНЯ 1	15,7	
31.4	СУ 1	4,2	
		36,3 м2	
32 - КВАРТИРА ОДНОСПАЛЬНАЯ			
32.1	КОРИДОР-ХОЛЛ	5,0	
32.2	КУХНЯ - ГОСТИНАЯ	11,8	
32.3	СПАЛЬНЯ 1	9,2	
32.4	СУ 1	3,3	
		29,3 м2	
33 - КВАРТИРА ОДНОСПАЛЬНАЯ			
33.1	КОРИДОР-ХОЛЛ	4,4	
33.2	КУХНЯ - ГОСТИНАЯ	12,5	
33.3	СПАЛЬНЯ 1	8,8	
33.4	СУ 1	3,3	
		29,0 м2	
34 - КВАРТИРА ОДНОСПАЛЬНАЯ			
34.1	КОРИДОР-ХОЛЛ	6,0	
34.2	КУХНЯ - ГОСТИНАЯ	10,8	
34.3	СПАЛЬНЯ 1	14,4	
34.4	СУ 1	6,8	
		38,0 м2	
35 - КВАРТИРА ТРЕХСПАЛЬНАЯ			
35.1	КОРИДОР-ХОЛЛ	7,0	
35.2	КУХНЯ - ГОСТИНАЯ	12,9	
35.3	СПАЛЬНЯ 1	13,4	
35.4	СПАЛЬНЯ 2	10,0	
35.5	СПАЛЬНЯ 3	10,7	
35.6	СУ 1	3,0	
35.7	СУ 2	3,1	
35.8	СУ 3	3,1	
35.9	ГАРДЕРОБ	5,6	
		68,8 м2	
36 - КВАРТИРА ОДНОСПАЛЬНАЯ			
36.1	КОРИДОР-ХОЛЛ	4,2	
36.2	КУХНЯ - ГОСТИНАЯ	12,8	
36.3	СПАЛЬНЯ 1	10,0	
36.4	СУ 1	3,2	
		30,2 м2	
37 - КВАРТИРА ДВУХСПАЛЬНАЯ			
37.1	КОРИДОР-ХОЛЛ	5,3	
37.2	КУХНЯ - ГОСТИНАЯ	17,8	
37.3	СПАЛЬНЯ 1	9,9	
37.4	СПАЛЬНЯ 2	9,0	
37.5	СУ 1	2,2	
37.6	СУ 2	1,9	
		46,1 м2	
38 - КВАРТИРА ОДНОСПАЛЬНАЯ			
38.1	КОРИДОР-ХОЛЛ	4,3	
38.2	КУХНЯ - ГОСТИНАЯ	11,5	
38.3	СПАЛЬНЯ 1	9,1	
38.4	СУ 1	2,3	
38.5	СУ 2	1,5	
		28,7 м2	
39 - КВАРТИРА ДВУХСПАЛЬНАЯ			
39.1	КОРИДОР-ХОЛЛ	6,4	
39.2	КУХНЯ - ГОСТИНАЯ	17,4	
39.3	СПАЛЬНЯ 1	8,8	
39.4	СПАЛЬНЯ 2	9,1	
39.5	СУ 1	2,7	
39.6	СУ 2	1,0	
		45,4 м2	
40 - КВАРТИРА ДВУХСПАЛЬНАЯ			
40.1	КОРИДОР-ХОЛЛ	3,6	
40.2	КУХНЯ - ГОСТИНАЯ	17,1	
40.3	СПАЛЬНЯ 1	12,6	
40.4	СПАЛЬНЯ 2	11,9	
40.5	СУ 1	3,0	
40.6	СУ 2	2,8	
40.7	ГАРДЕРОБ	4,3	
		55,3 м2	
ПОМЕЩЕНИЯ ОБЩЕГО ПОЛЬЗОВАНИЯ			
60	КОРИДОР	41,8	
61	ЛИФТОВОЙ ХОЛЛ 5 (ЗОНА БЕЗОПАСНОСТИ)	9,9	
62	ЛЕСТНИЧНАЯ КЛЕТКА ЛК 5	13,4	
		65,1 м2	
		472,2 м2	

КОРПУС 1 СЕКЦИЯ 6

Номер помещения	Наименование	Площадь	Кат. помещения
41 - КВАРТИРА ОДНОСПАЛЬНАЯ			
41.1	КОРИДОР-ХОЛЛ	5,3	
41.2	КУХНЯ - ГОСТИНАЯ	14,7	
41.3	СПАЛЬНЯ 1	10,0	
41.4	СУ 1	3,2	
41.5	ГАРДЕРОБ	3,5	
		36,7 м2	
42 - КВАРТИРА ОДНОСПАЛЬНАЯ			
42.1	КОРИДОР-ХОЛЛ	4,4	
42.2	КУХНЯ - ГОСТИНАЯ	16,6	
42.3	СПАЛЬНЯ 1	10,2	
42.4	СУ 1	3,1	
		34,3 м2	
43 - КВАРТИРА ДВУХСПАЛЬНАЯ			
43.1	КОРИДОР-ХОЛЛ	3,7	
43.2	КУХНЯ - ГОСТИНАЯ	15,9	
43.3	СПАЛЬНЯ 2	13,8	
43.4	СПАЛЬНЯ 1	7,7	
43.5	СУ 1	2,7	
43.6	СУ 2	3,6	
		47,4 м2	
44 - КВАРТИРА ДВУХСПАЛЬНАЯ			
44.1	КОРИДОР-ХОЛЛ	7,7	
44.2	КУХНЯ - ГОСТИНАЯ	12,7	
44.3	СПАЛЬНЯ 2	7,7	
44.4	СПАЛЬНЯ 1	7,5	
44.5	СУ 1	2,6	
44.6	СУ 2	1,0	
		39,2 м2	
45 - КВАРТИРА ДВУХСПАЛЬНАЯ			
45.1	КОРИДОР-ХОЛЛ	6,4	
45.2	КУХНЯ - ГОСТИНАЯ	20,3	
45.3	СПАЛЬНЯ 2	10,8	
45.4	СПАЛЬНЯ 1	9,8	
45.5	СУ 1	2,6	
45.6	СУ 2	1,4	
		51,3 м2	
46 - КВАРТИРА ДВУХСПАЛЬНАЯ			
46.1	КОРИДОР-ХОЛЛ	7,2	
46.2	КУХНЯ - ГОСТИНАЯ	18,6	
46.3	СПАЛЬНЯ 2	10,3	
46.4	СПАЛЬНЯ 1	9,4	
46.5	СУ 1	2,6	
46.6	СУ 2	1,4	
		49,5 м2	
ПОМЕЩЕНИЯ ОБЩЕГО ПОЛЬЗОВАНИЯ			
63	КОРИДОР	7,5	
64	КОРИДОР	1,7	
65	ЛИФТОВОЙ ХОЛЛ 6 (ЗОНА БЕЗОПАСНОСТИ)	11,1	
66	ЛЕСТНИЧНАЯ КЛЕТКА ЛК 6	12,0	
		32,3 м2	
		290,7 м2	

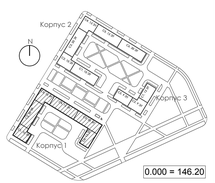

0.000 = 146.20

1	103					152.1.К2-21-ПЗ-АР1
изм.	кол.уч.	лист	№ док.	подпись	дата	"Жилой комплекс многоэтажных домов с подземным паркингом и нежилыми встроенными помещениями на первых этажах: в том числе дошкольная образовательная организация на 150 мест и помещения свободного назначения" по адресу: г. Москва, пр-кт Рязанский, вл. 2б, эу 1
Разработал	Чернышева				06.21	Архитектурные решения Корпус 1 — Стадия: П; Лист: 4; Листов:
ГАП	Дудин М.А.				06.21	
ГИП	Степанов С.В.				06.21	
Н.Контр	Дудин М.А.				06.21	План 4-го этажа на отм. +10,800. М1:200 — ООО "Гинзбург и Архитекторы"

Согласовано

Взам. инв №

Подп. и дата

Инв. № подл.