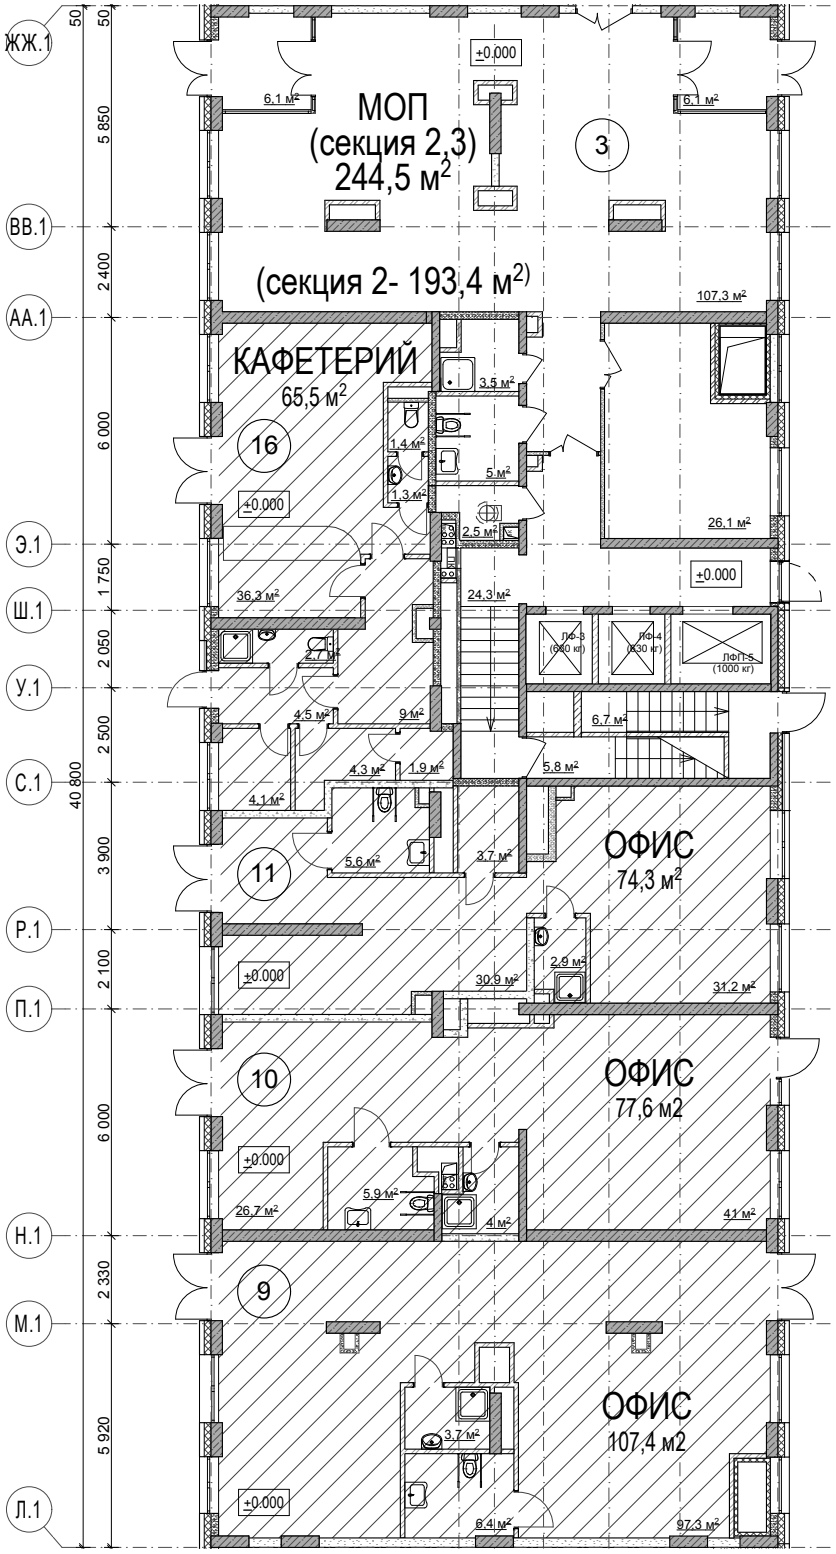

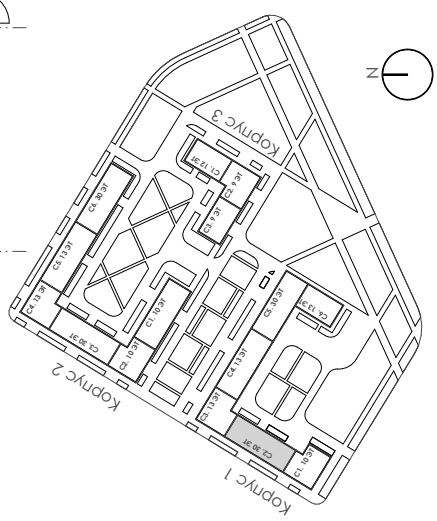

					дата
					подпись
					№ док
					лист
					кол.уч.
					изм.

"Жилой комплекс многоэтажных домов с подземным паркингом и нежилыми встроенными помещениями на первых этажах: в том числе дошкольная образовательная организация на 150 мест и помещения свободного назначения"
по адресу: г. Москва, пр-кт Рязанский, вл. 26, з/у 1

Корпус 1. Секция 2. План 1 этажа

лист 14

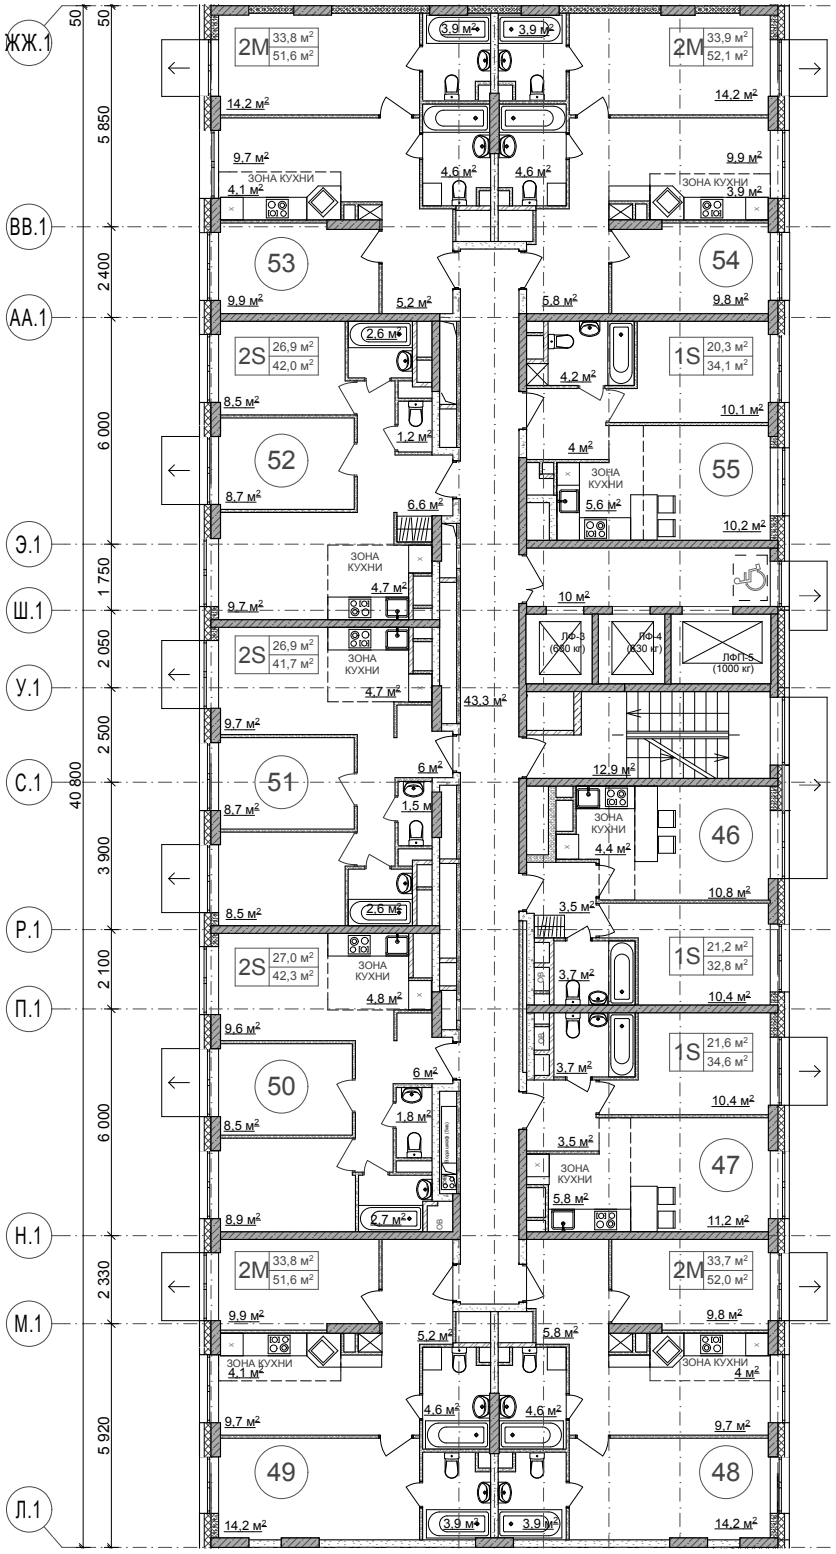

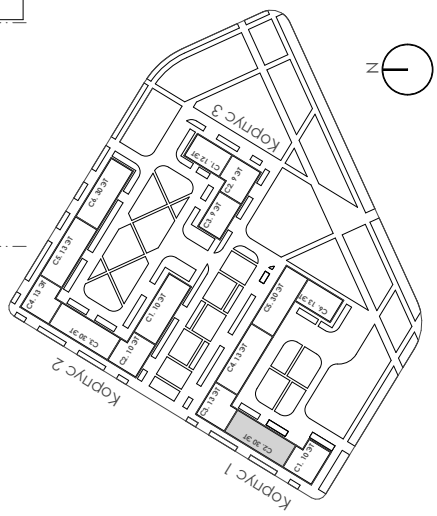

"Жилой комплекс многоэтажных домов с подземным паркингом и нежилыми встроенными помещениями на первых этажах: в том числе дошкольная образовательная организация на 150 мест и помещения свободного назначения"
по адресу: г. Москва, пр-кт Рязанский, вл. 26, з/у 1
Корпус 1. Секция 2. План 2 этажа (кв. 46-55)

						дата
						подпись
						№ док
						лист
						кол.уч.
						изм.

лист 15

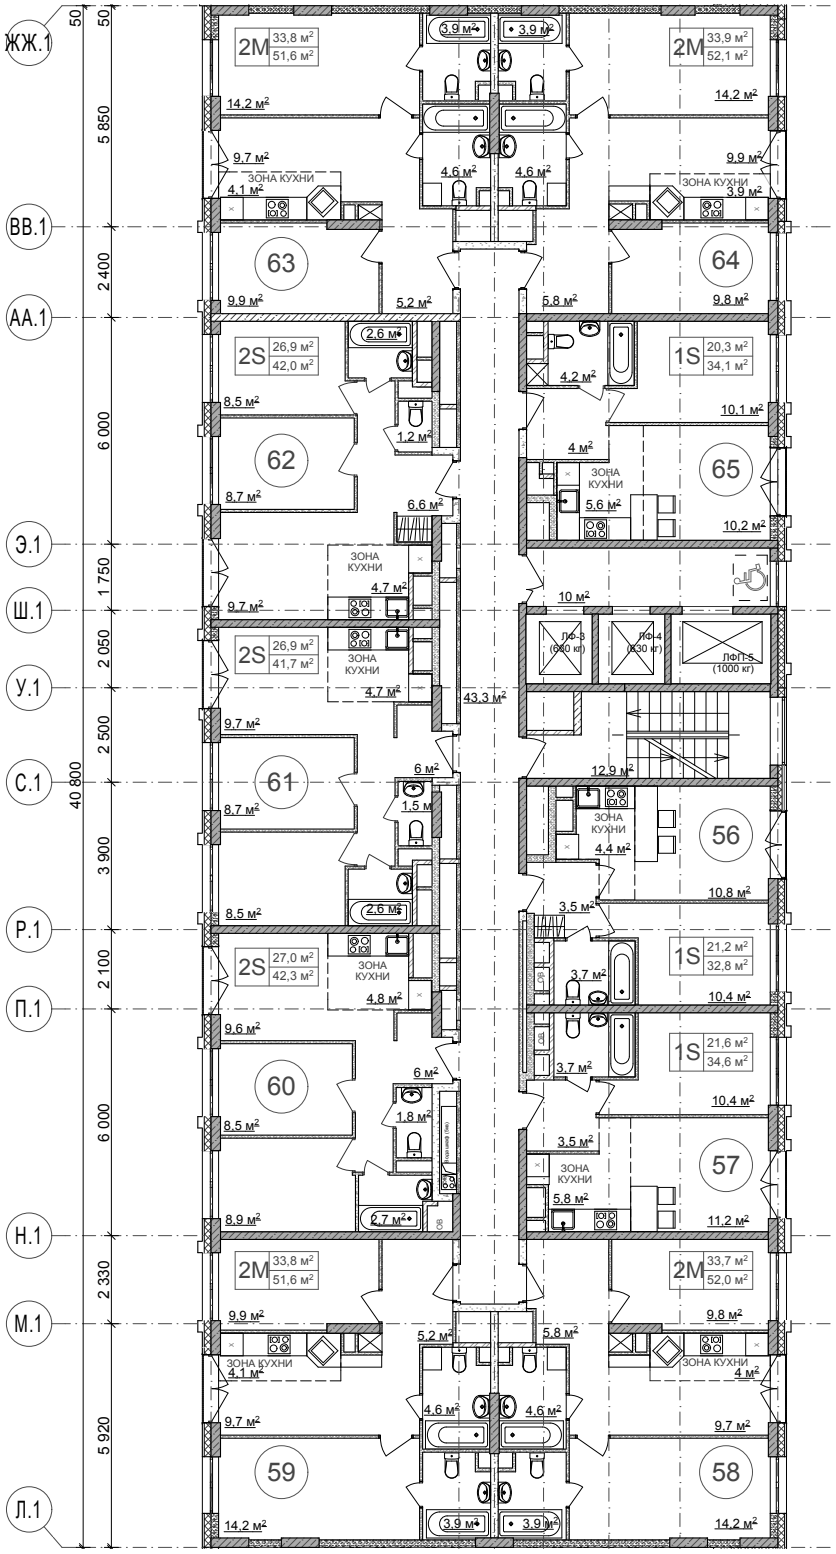

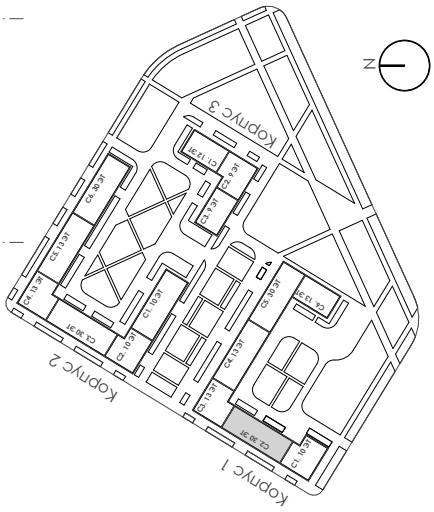

"Жилой комплекс многоэтажных домов с подземным паркингом и нежилыми встроенными помещениями на первых этажах: в том числе дошкольная образовательная организация на 150 мест и помещения свободного назначения"
по адресу: г. Москва, пр-кт Рязанский, вл. 26, з/у 1
Корпус 1. Секция 2. План 3 этажа (кв.56-65)

изм.	кол.уч.	лист	№ док	подпись	дата

лист 16

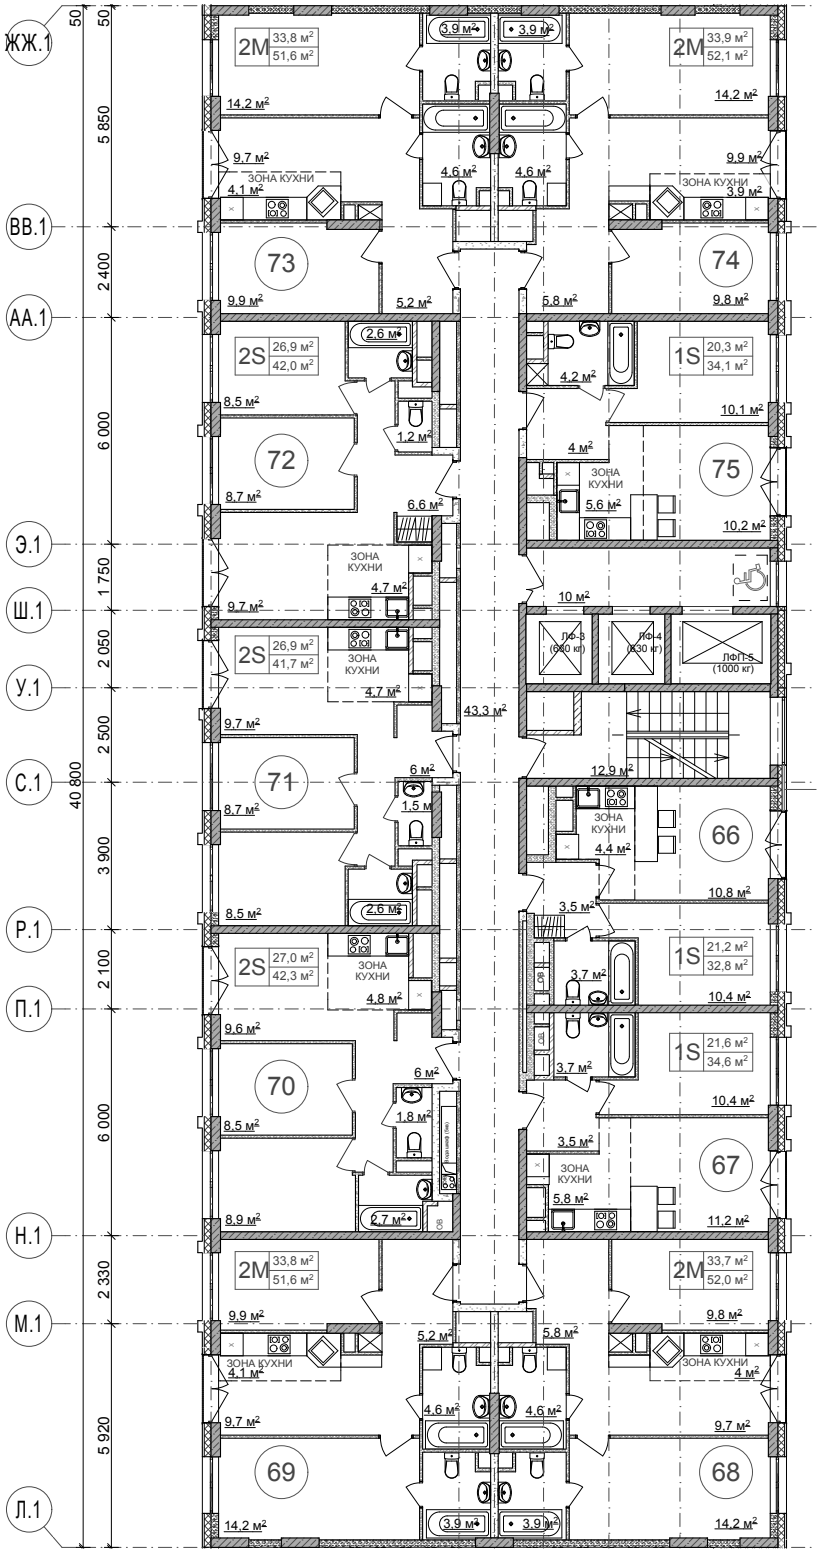

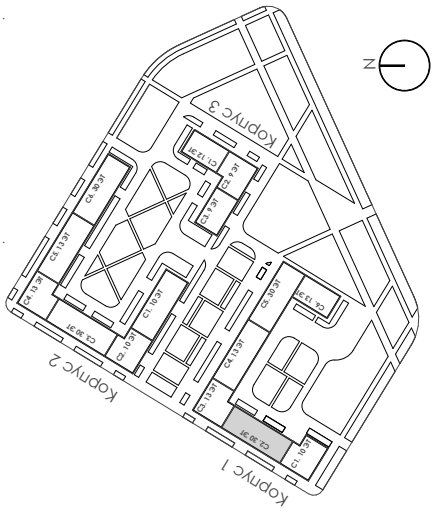

"Жилой комплекс многоэтажных домов с подземным паркингом и нежилыми встроенными помещениями на первых этажах: в том числе дошкольная образовательная организация на 150 мест и помещения свободного назначения"
по адресу: г. Москва, пр-кт Рязанский, вл. 26, з/у 1
Корпус 1. Секция 2. План 4 этажа (кв.66-75)

изм.	кол.уч.	лист	№ док	подпись	дата

лист 17

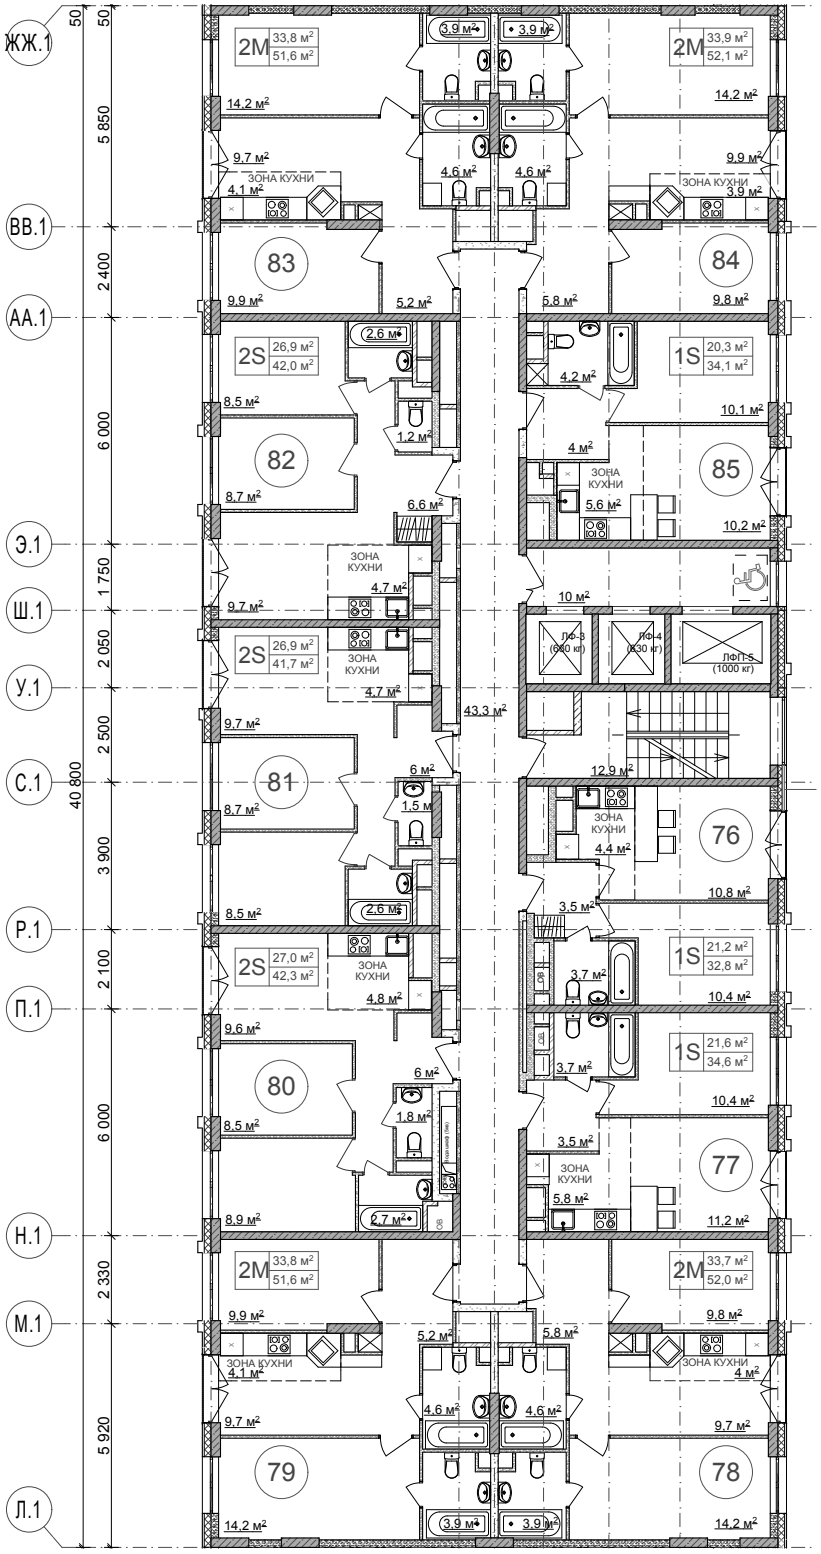

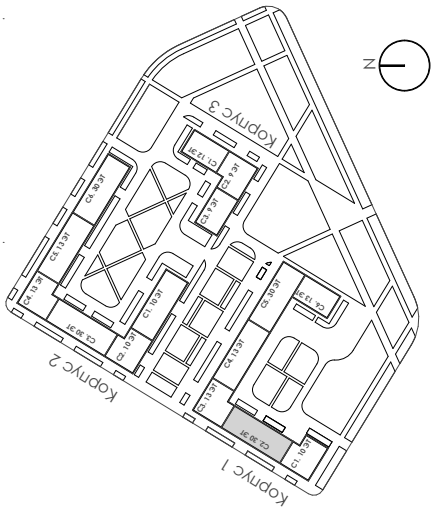

						дата
						подпись
						№ док
						лист
						кол.уч.
						изм.

"Жилой комплекс многоэтажных домов с подземным паркингом и нежилыми встроенными помещениями на первых этажах: в том числе дошкольная образовательная организация на 150 мест и помещения свободного назначения"
по адресу: г. Москва, пр-кт Рязанский, вл. 26, з/у 1
Корпус 1. Секция 2. План 5 этажа (кв.76-85)

лист 18

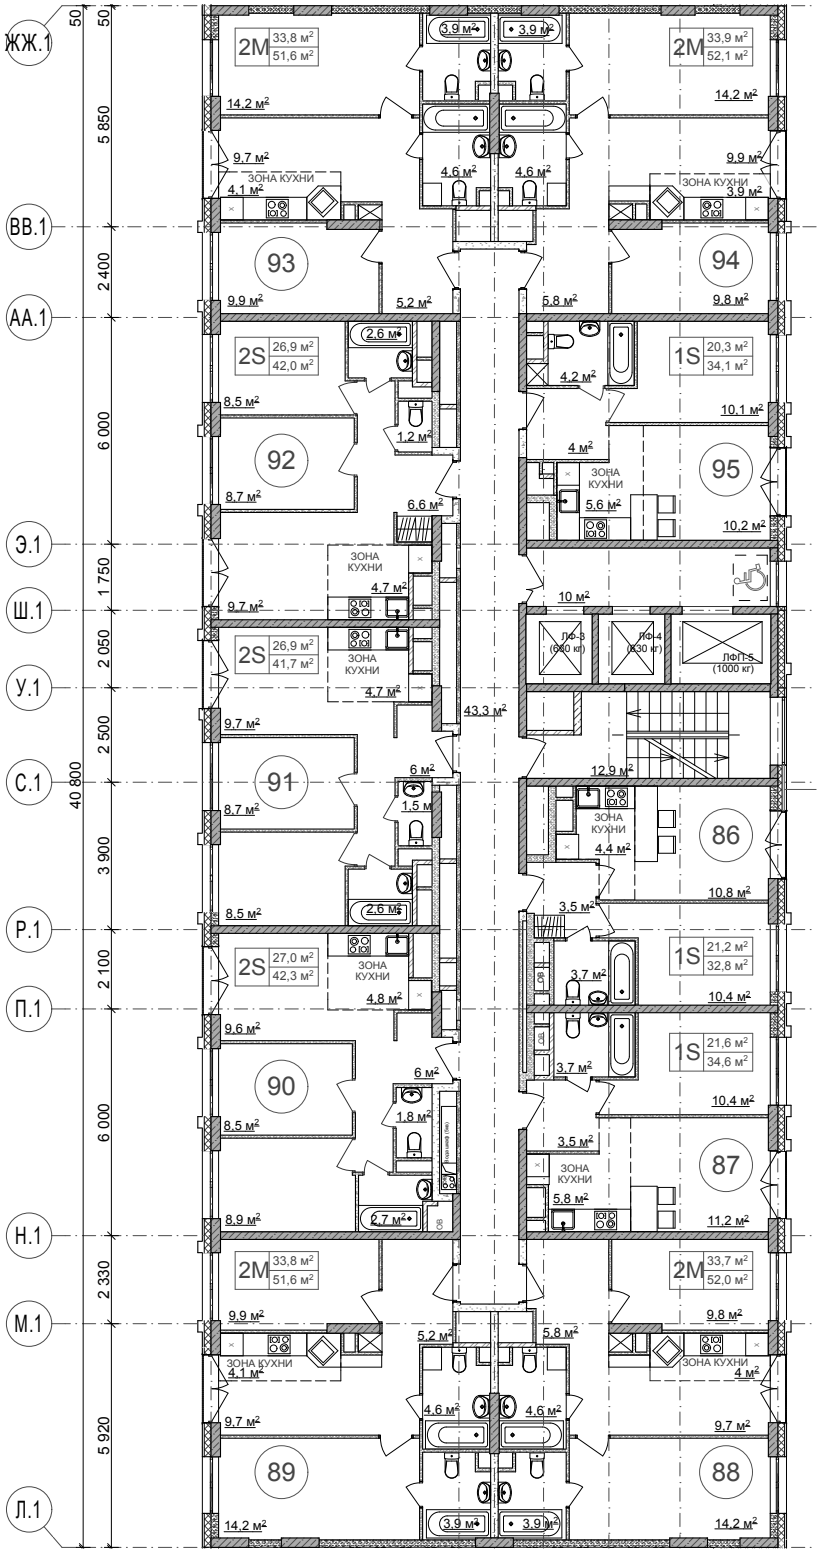

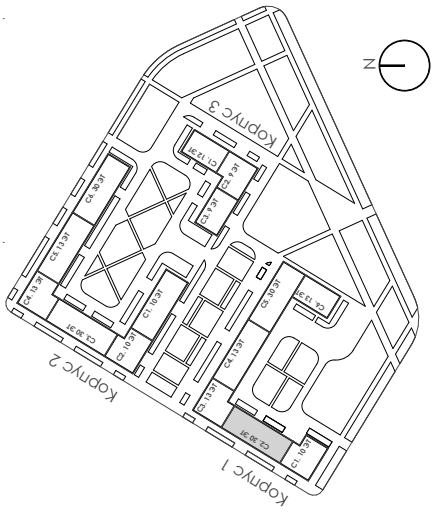

"Жилой комплекс многоэтажных домов с подземным паркингом и нежилыми встроенными помещениями на первых этажах: в том числе дошкольная образовательная организация на 150 мест и помещения свободного назначения"
по адресу: г. Москва, пр-кт Рязанский, вл. 26, з/у 1
Корпус 1. Секция 2. План 6 этажа (кв.86-95)

лист 19

изм.	кол.уч.	лист	№ док	подпись	дата

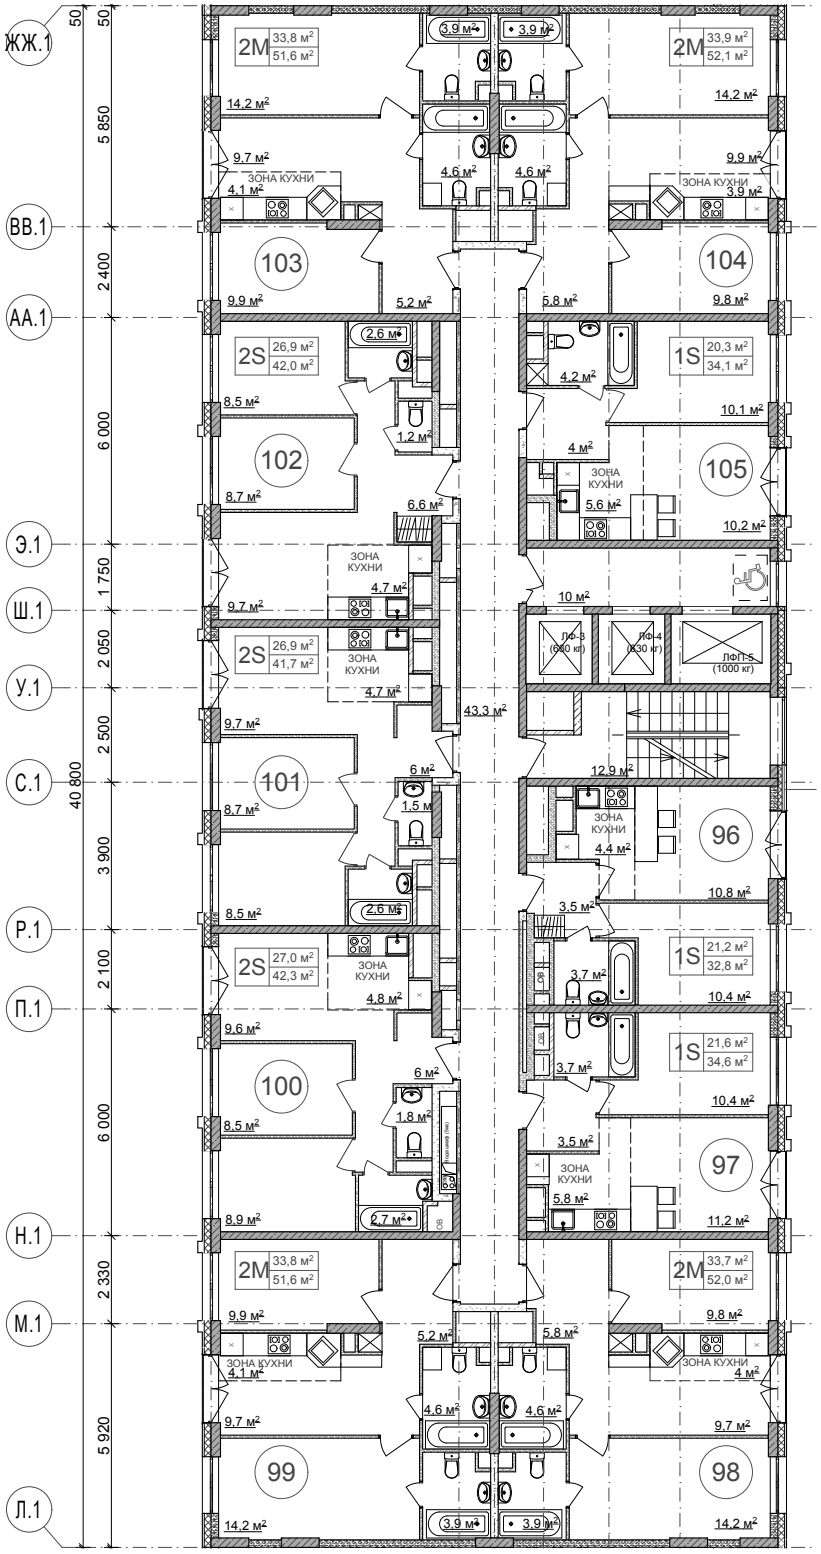

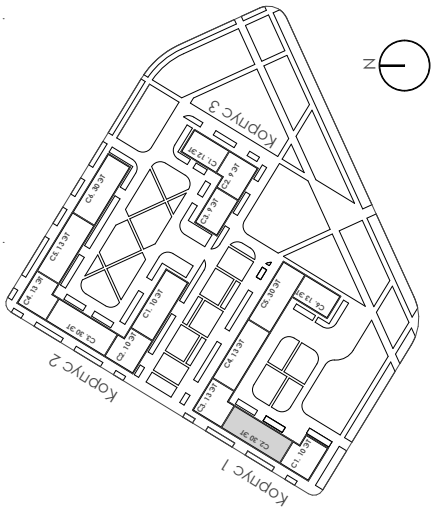

"Жилой комплекс многоэтажных домов с подземным паркингом и нежилыми встроенными помещениями на первых этажах: в том числе дошкольная образовательная организация на 150 мест и помещения свободного назначения"
по адресу: г. Москва, пр-кт Рязанский, вл. 26, з/у 1
Корпус 1. Секция 2. План 7 этажа (кв.96-105)

лист 20

изм.	кол.уч.	лист	№ док	подпись	дата

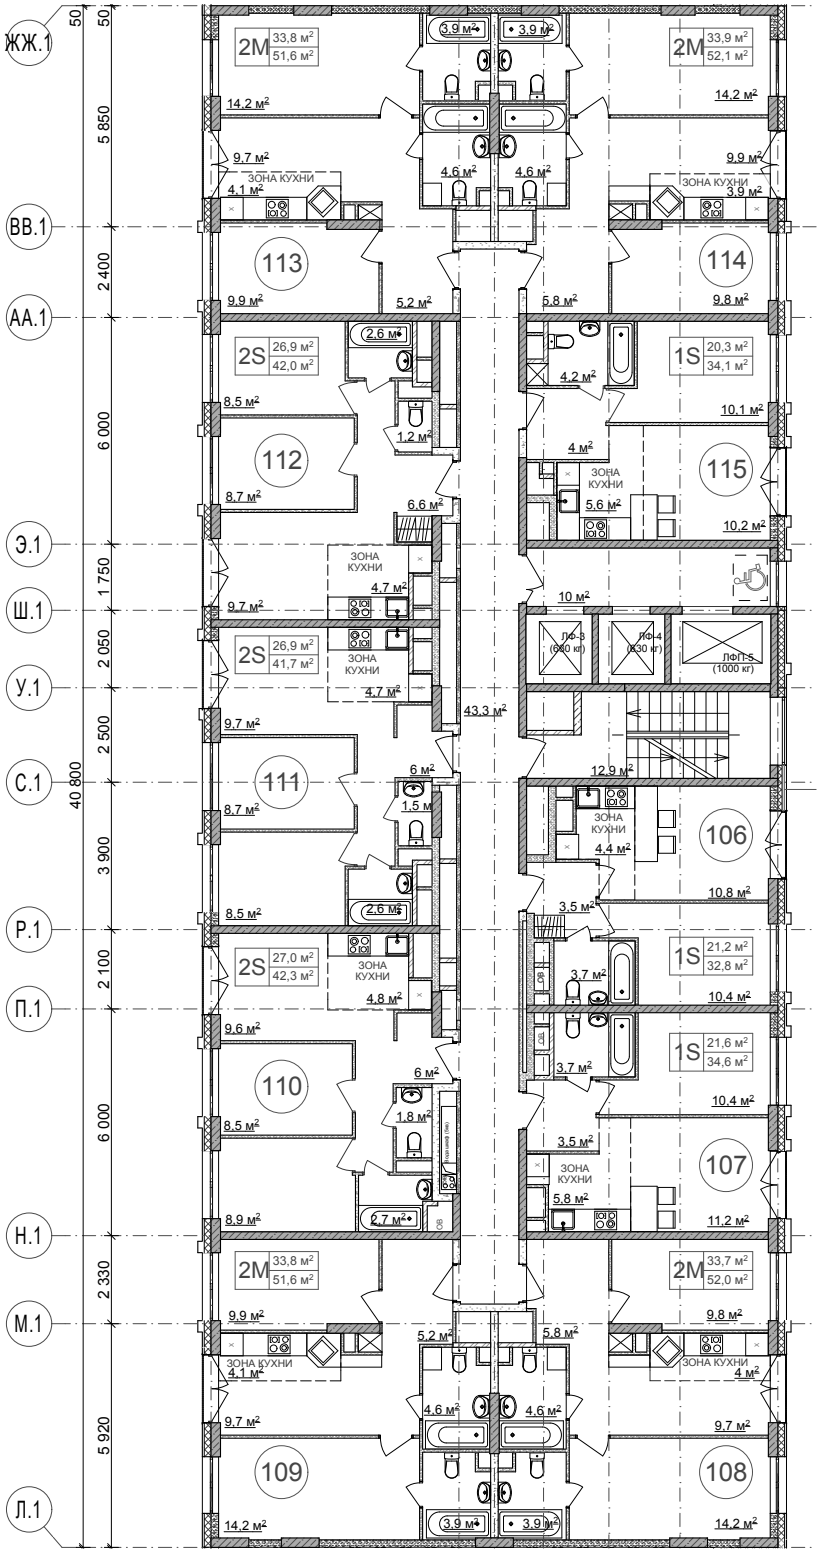

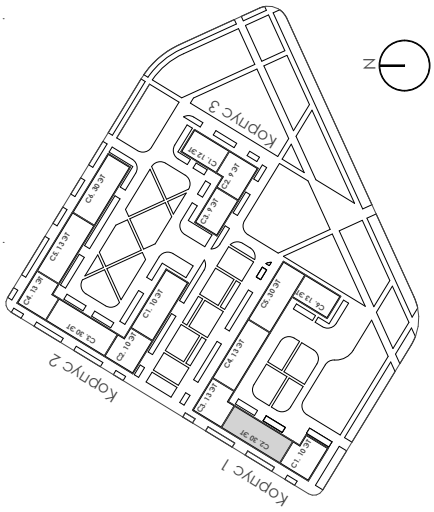

"Жилой комплекс многоэтажных домов с подземным паркингом и нежилыми встроенными помещениями на первых этажах: в том числе дошкольная образовательная организация на 150 мест и помещения свободного назначения"
по адресу: г. Москва, пр-кт Рязанский, вл. 26, з/у 1
Корпус 1. Секция 2. План 8 этажа (кв.106-115)

изм.	кол.уч.	лист	№ док	подпись	дата

лист 21

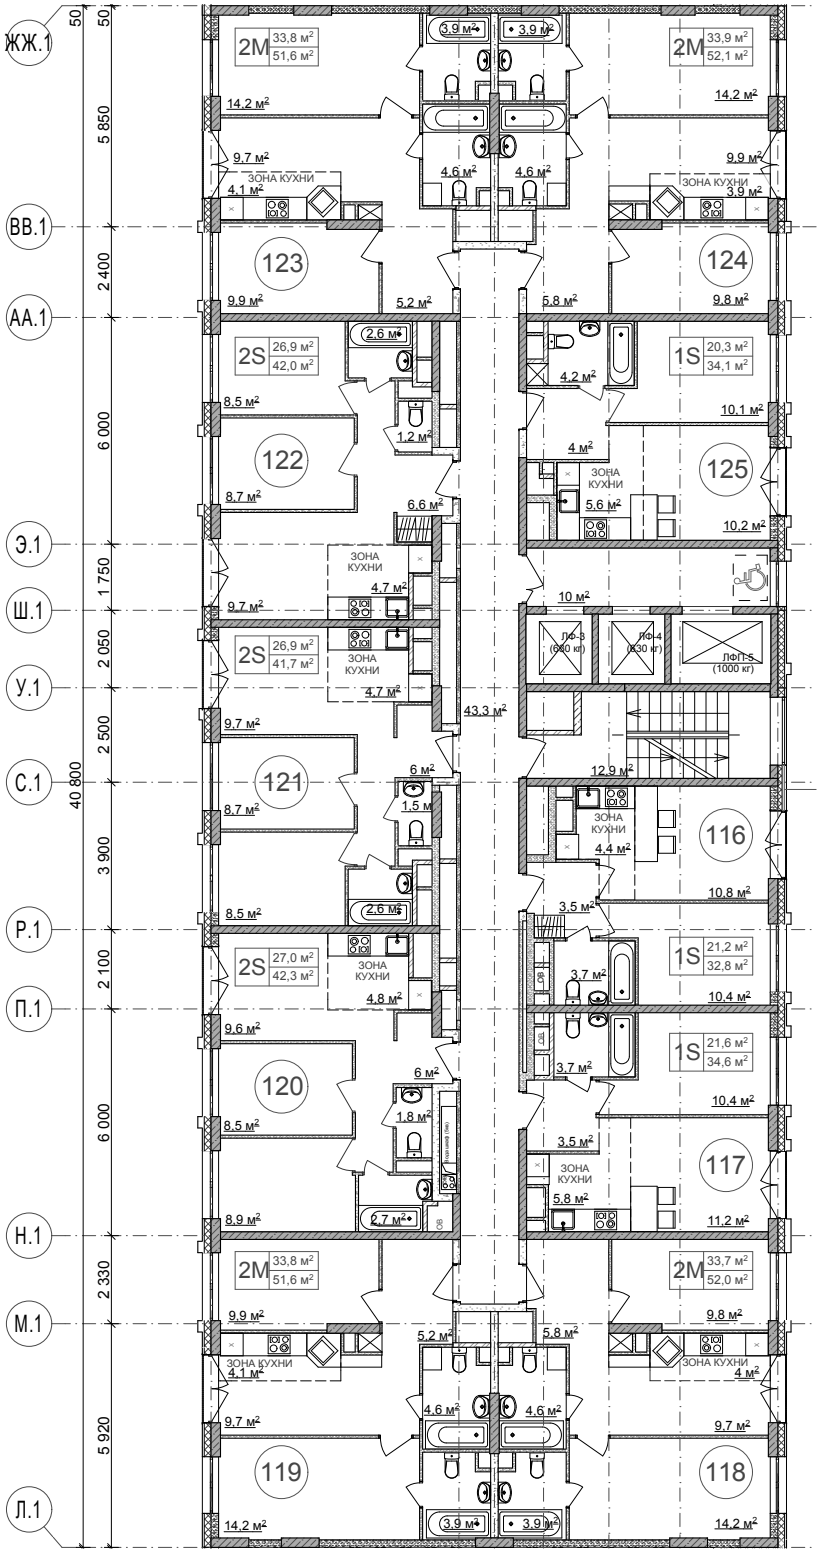

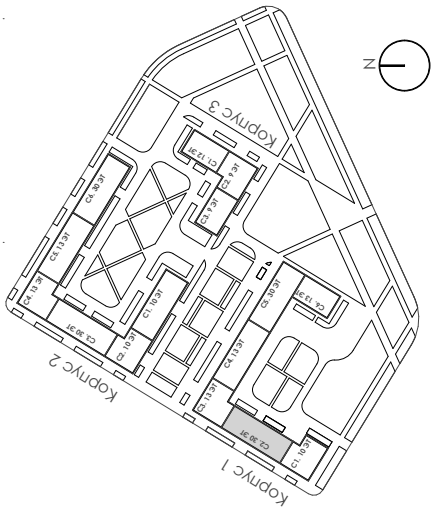

"Жилой комплекс многоэтажных домов с подземным паркингом и нежилыми встроенными помещениями на первых этажах: в том числе дошкольная образовательная организация на 150 мест и помещения свободного назначения"
по адресу: г. Москва, пр-кт Рязанский, вп. 26, з/у 1
Корпус 1. Секция 2. План 9 этажа (кв.116-125)

лист 22

изм.	кол.уч.	лист	№ док	подпись	дата

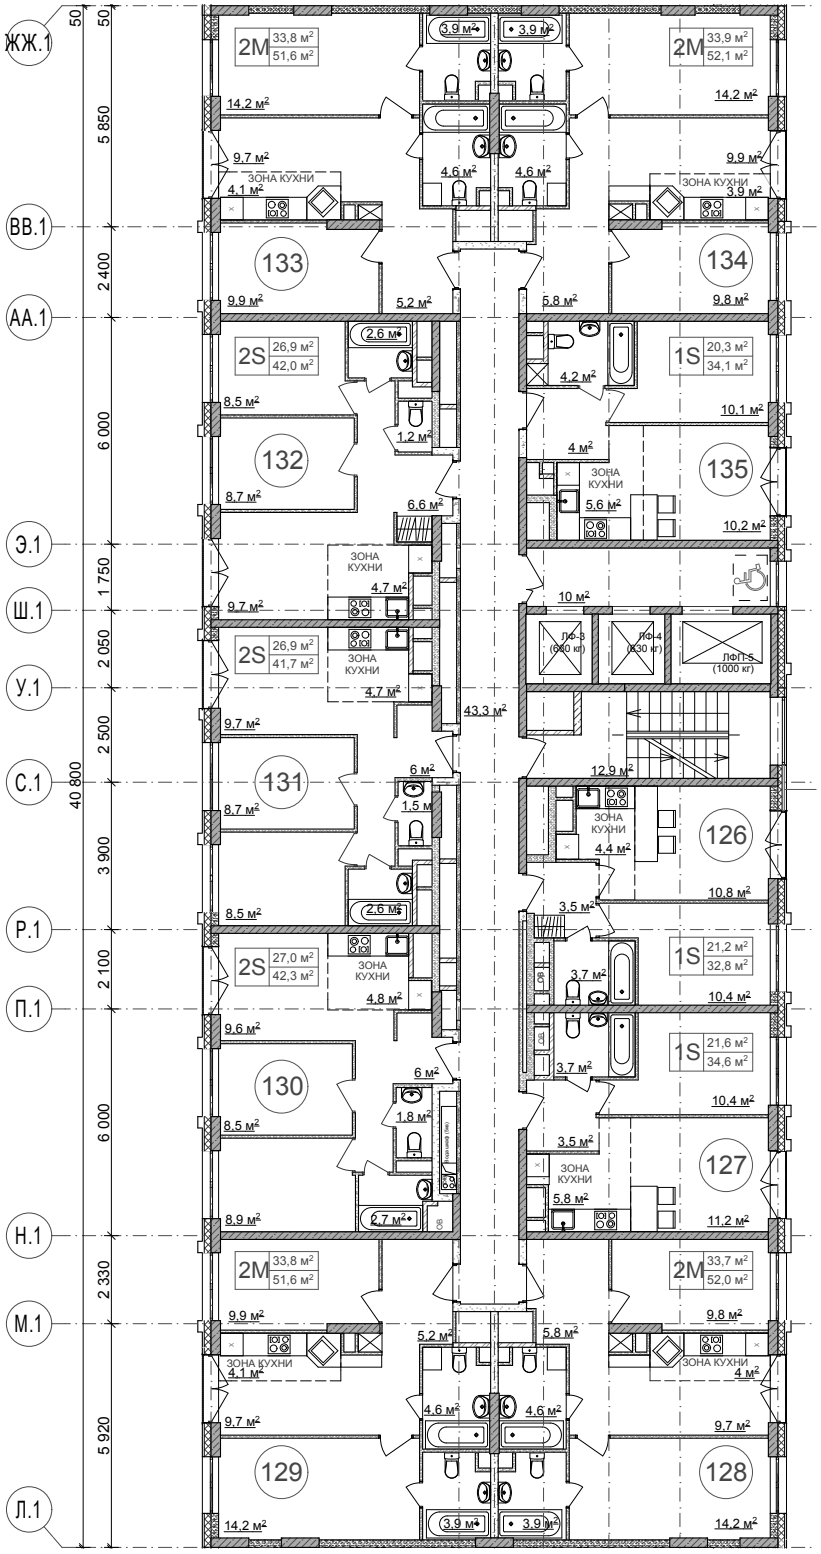

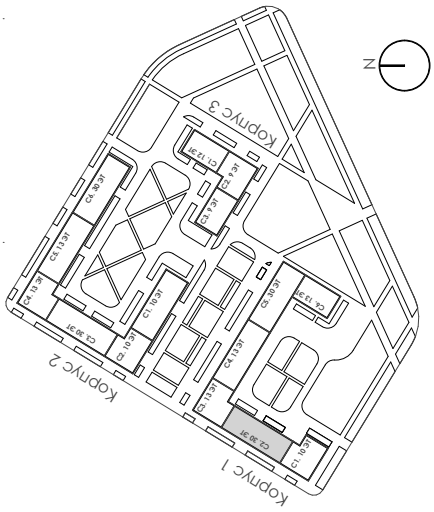

"Жилой комплекс многоэтажных домов с подземным паркингом и нежилыми встроенными помещениями на первых этажах: в том числе дошкольная образовательная организация на 150 мест и помещения свободного назначения"
по адресу: г. Москва, пр-кт Рязанский, вл. 26, з/у 1
Корпус 1. Секция 2. План 10 этажа (кв.126-135)

лист 23

изм.	кол.уч.	лист	№ док	подпись	дата

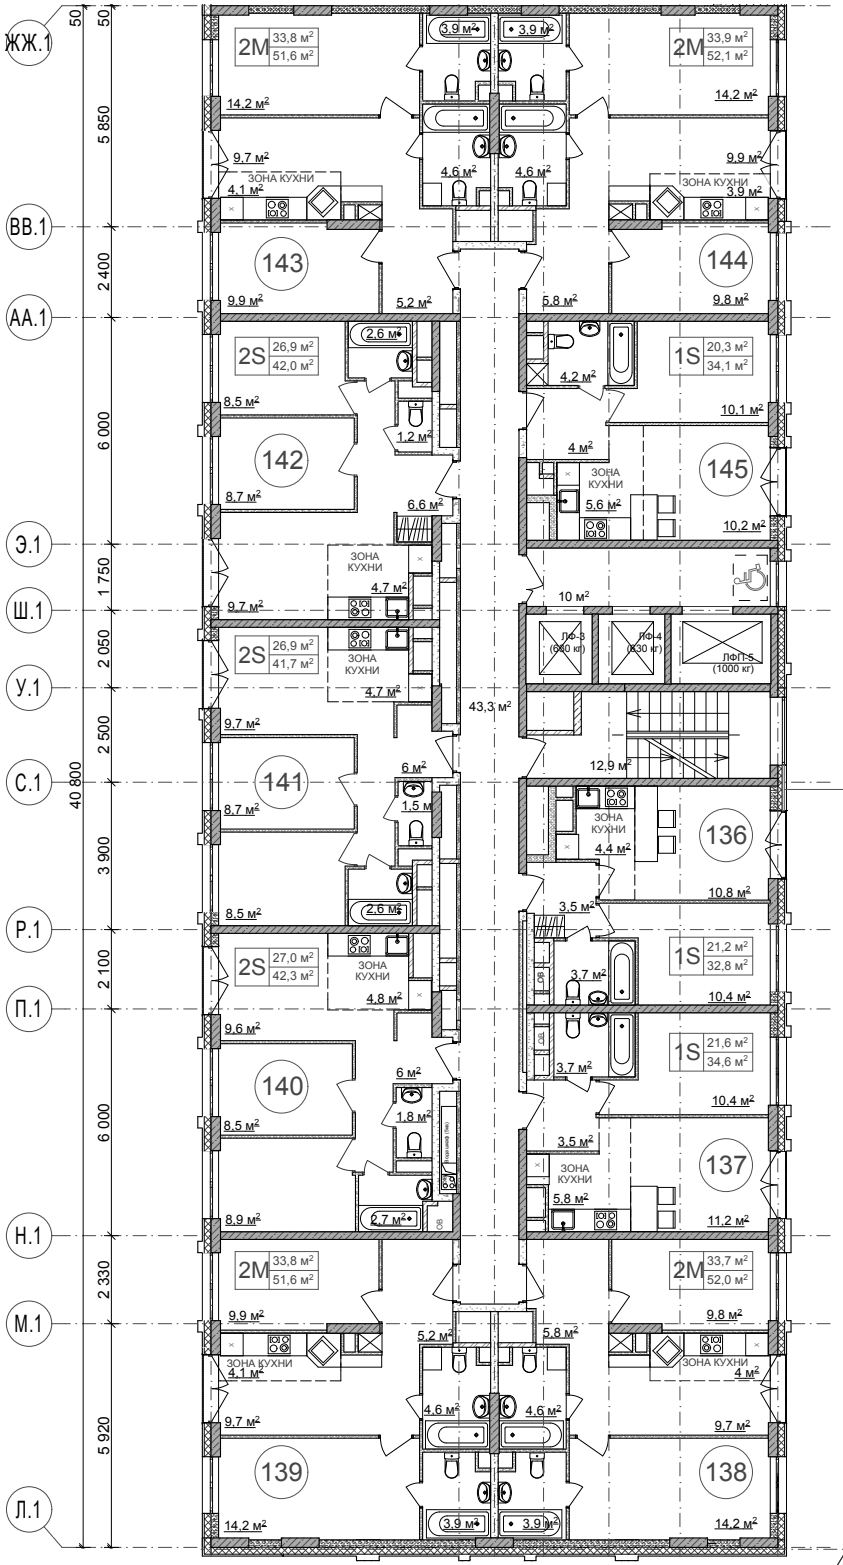

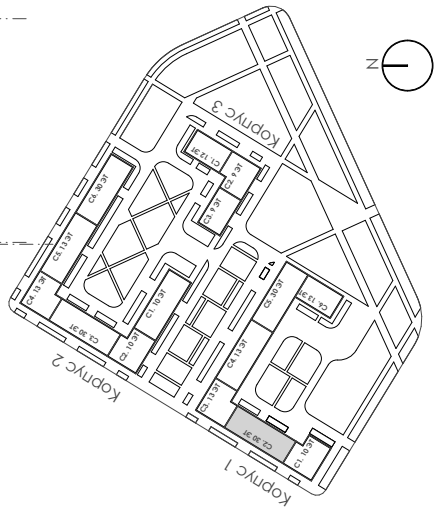

"Жилой комплекс многоэтажных домов с подземным паркингом и нежилыми встроенными помещениями на первых этажах: в том числе дошкольная образовательная организация на 150 мест и помещения свободного назначения"
по адресу: г. Москва, пр-кт Рязанский, вл. 26, з/у 1
Корпус 1. Секция 2. План 11 этажа (кв.136-145)

лист 24

изм.	кол.уч.	лист	№ док	подпись	дата

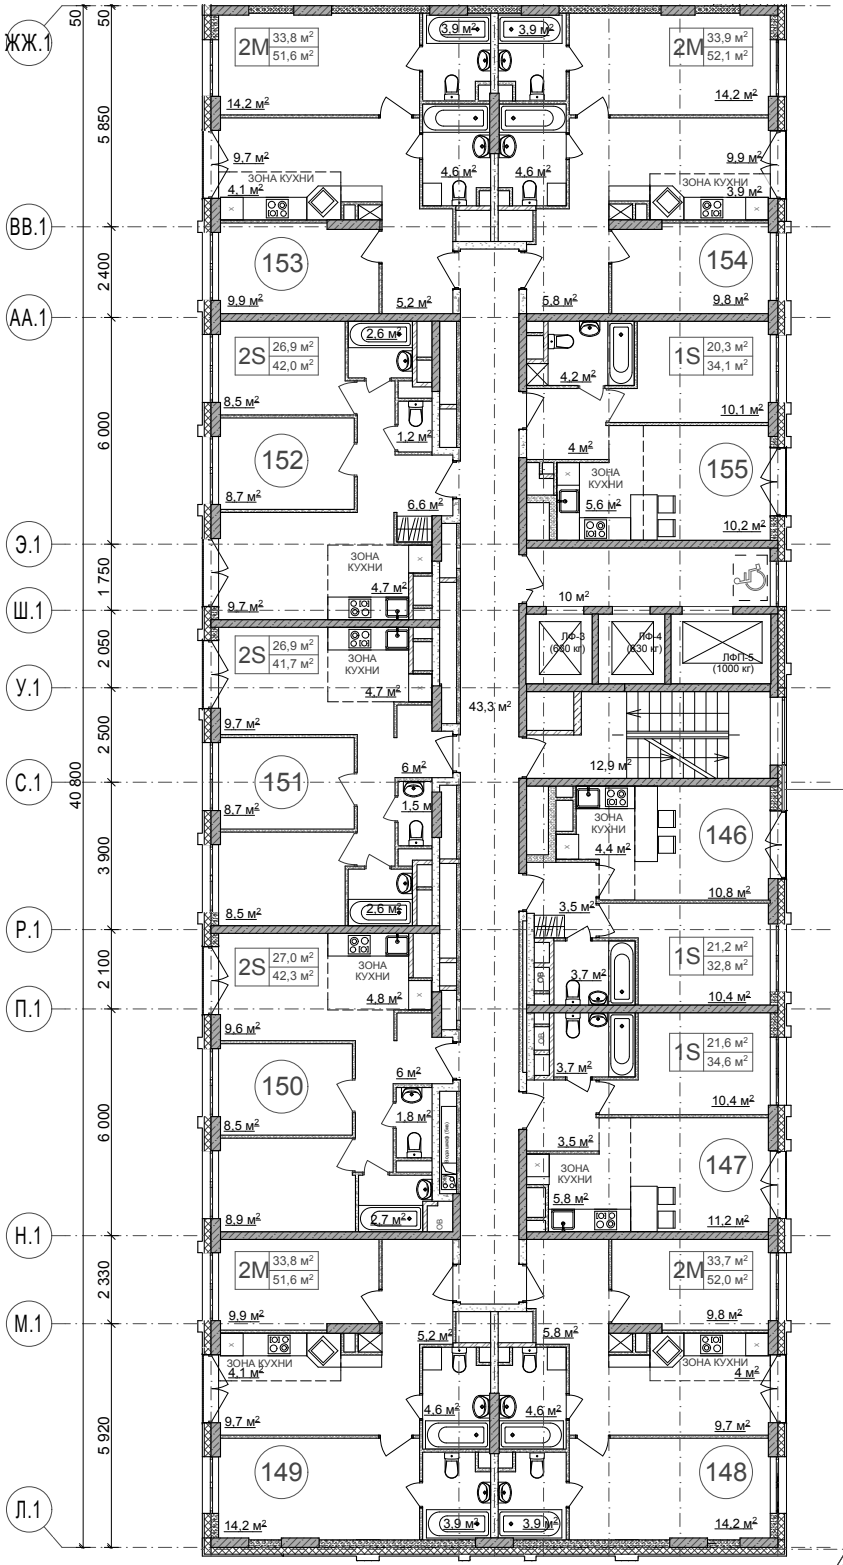

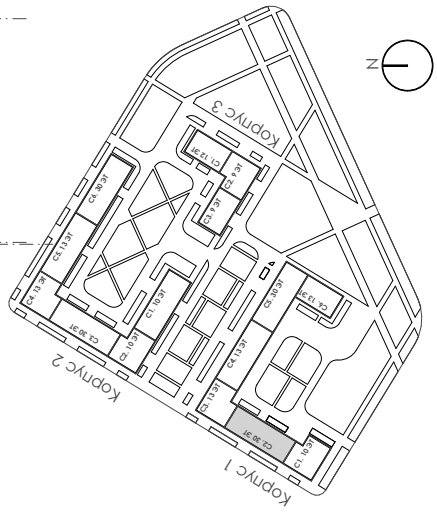

"Жилой комплекс многоэтажных домов с подземным паркингом и нежилыми встроенными помещениями на первых этажах: в том числе дошкольная образовательная организация на 150 мест и помещения свободного назначения"
по адресу: г. Москва, пр-кт Рязанский, вл. 26, з/у 1
Корпус 1. Секция 2. План 12 этажа (кв.146-155)

лист 25

изм.	кол.уч.	лист	№ док	подпись	дата

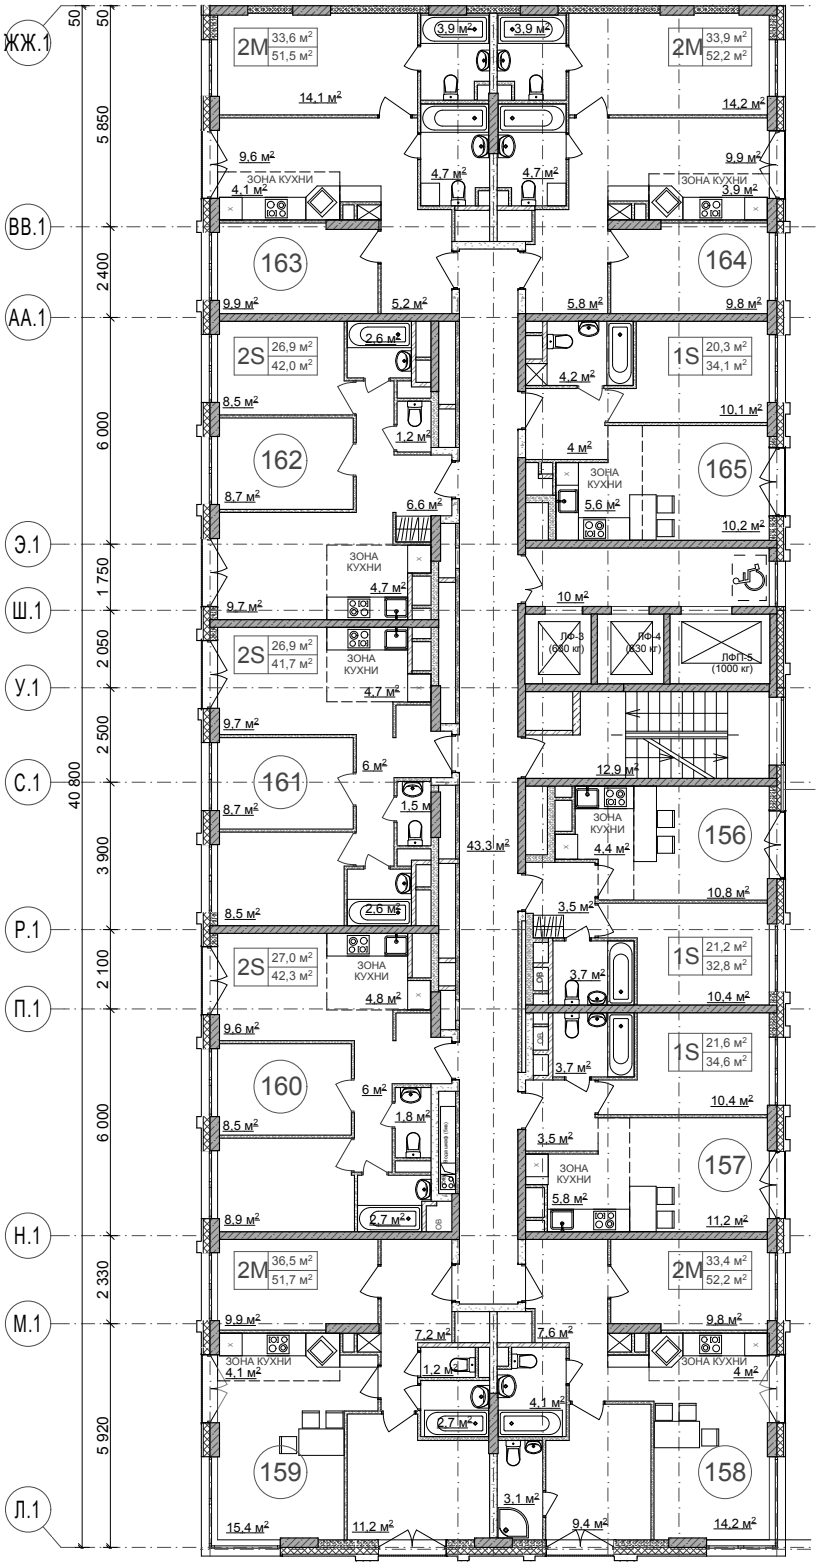

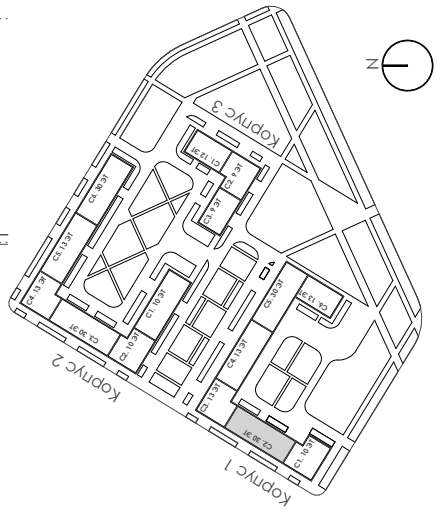

"Жилой комплекс многоэтажных домов с подземным паркингом и нежилыми встроенными помещениями на первых этажах: в том числе дошкольная образовательная организация на 150 мест и помещения свободного назначения"
по адресу: г. Москва, пр-кт Рязанский, вл. 26, з/у 1
Корпус 1. Секция 2. План 13 этажа (кв.156-165)

						дата
						подпись
						№ док
						лист
						кол.уч.
						изм.

лист 26

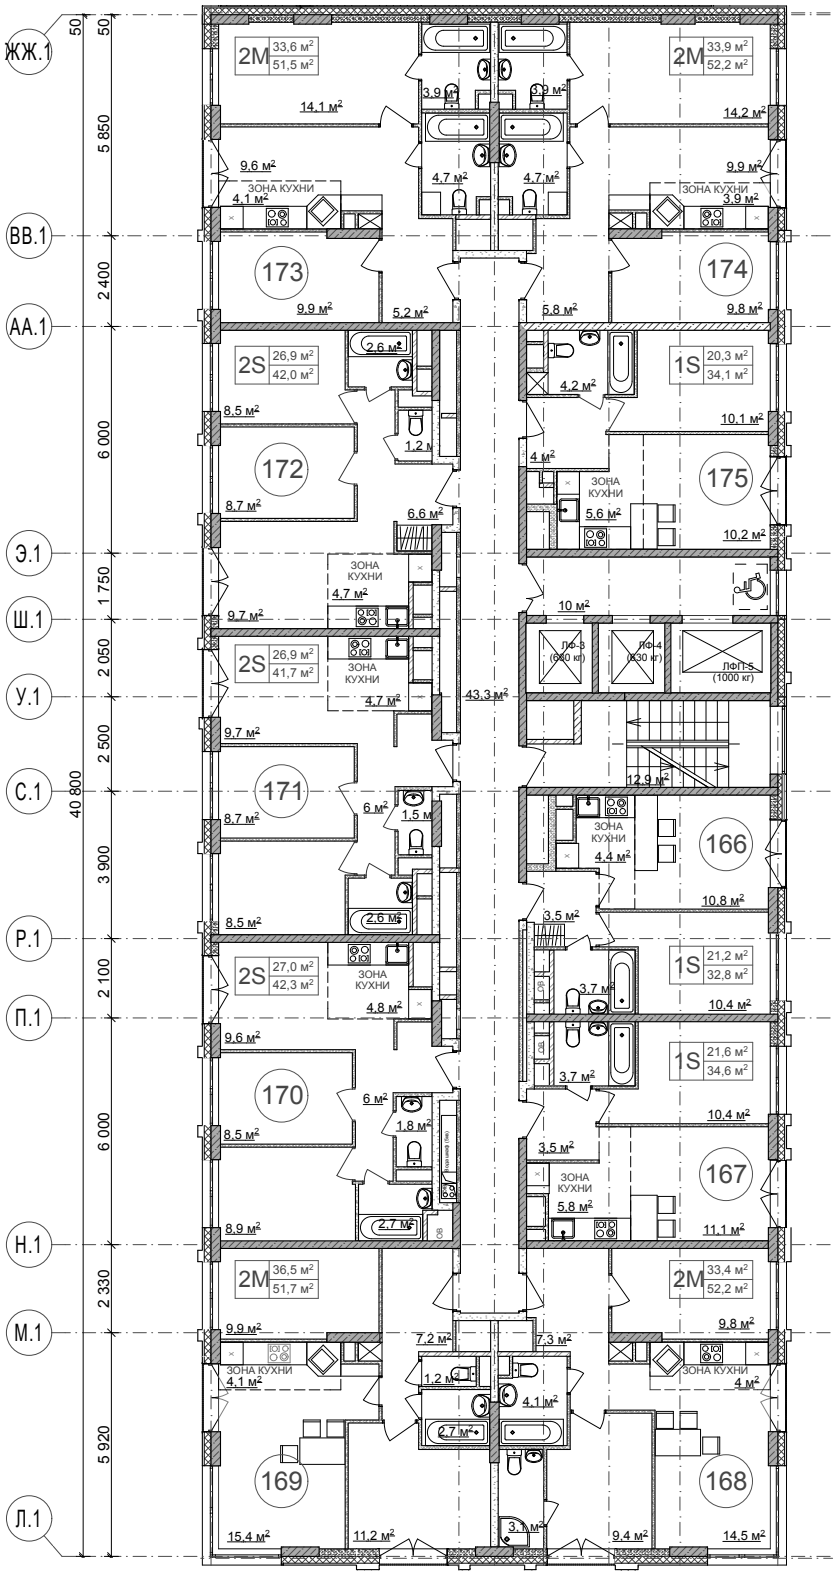

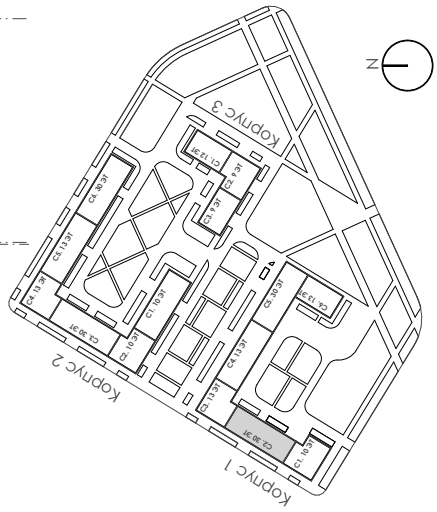

"Жилой комплекс многоэтажных домов с подземным паркингом и нежилыми встроенными помещениями на первых этажах: в том числе дошкольная образовательная организация на 150 мест и помещения свободного назначения"
по адресу: г. Москва, пр-кт Рязанский, вл. 26, з/у 1

Корпус 1. Секция 2. План 14 этажа (кв.166-175)

изм.	кол.уч.	лист	№ док	подпись	дата

лист 27

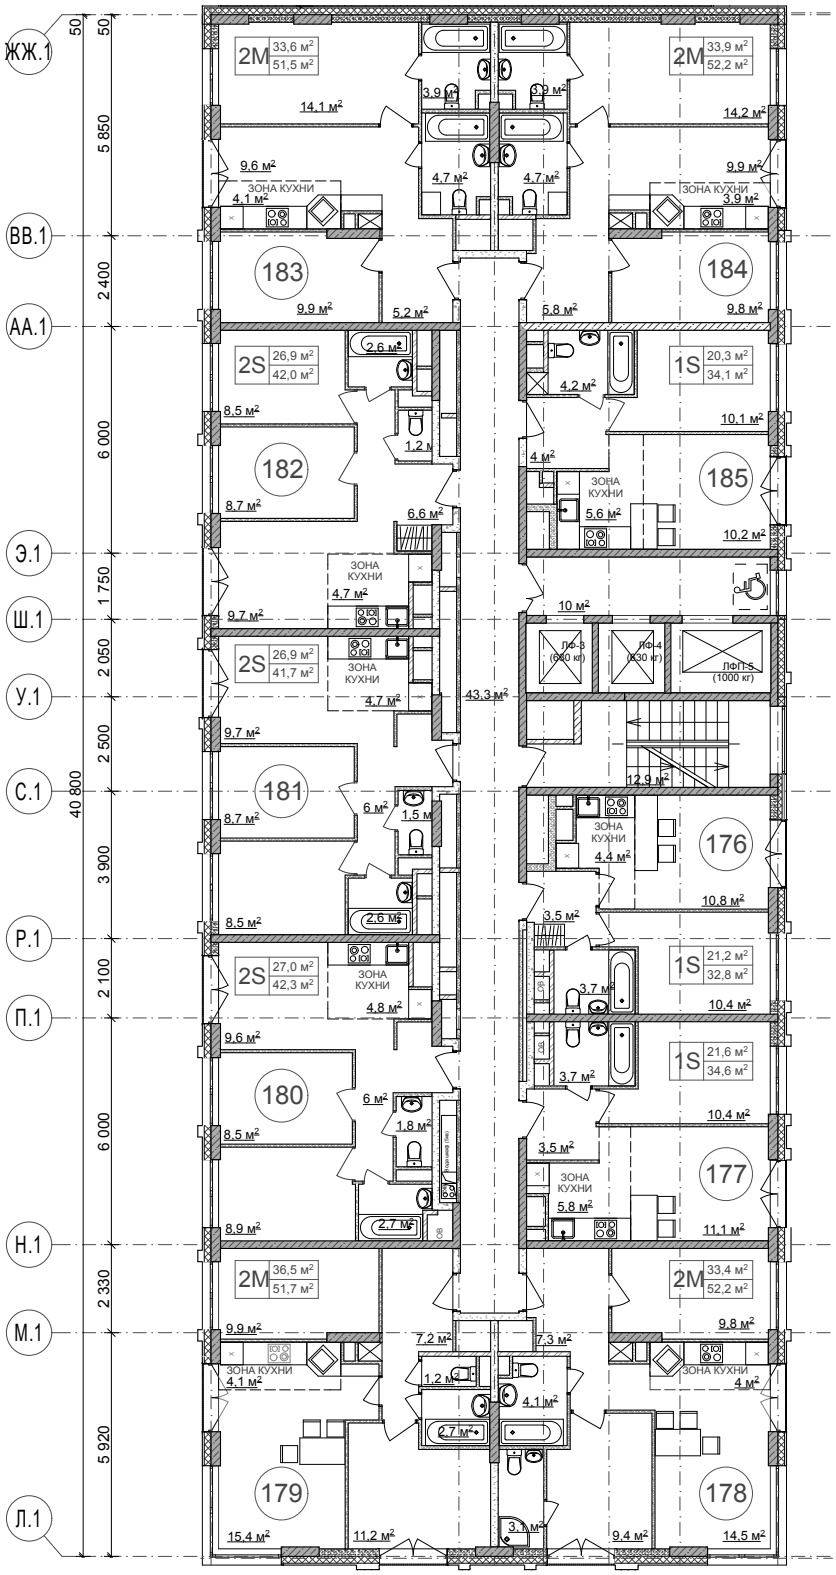

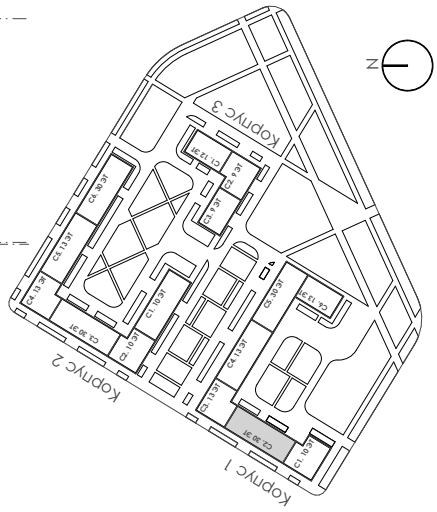

"Жилой комплекс многоэтажных домов с подземным паркингом и нежилыми встроенными помещениями на первых этажах: в том числе дошкольная образовательная организация на 150 мест и помещения свободного назначения"
по адресу: г. Москва, пр-кт Рязанский, вл. 26, з/у 1
Корпус 1. Секция 2. План 15 этажа (кв.176-185)

лист 28

изм.	кол.уч.	лист	№ док	подпись	дата

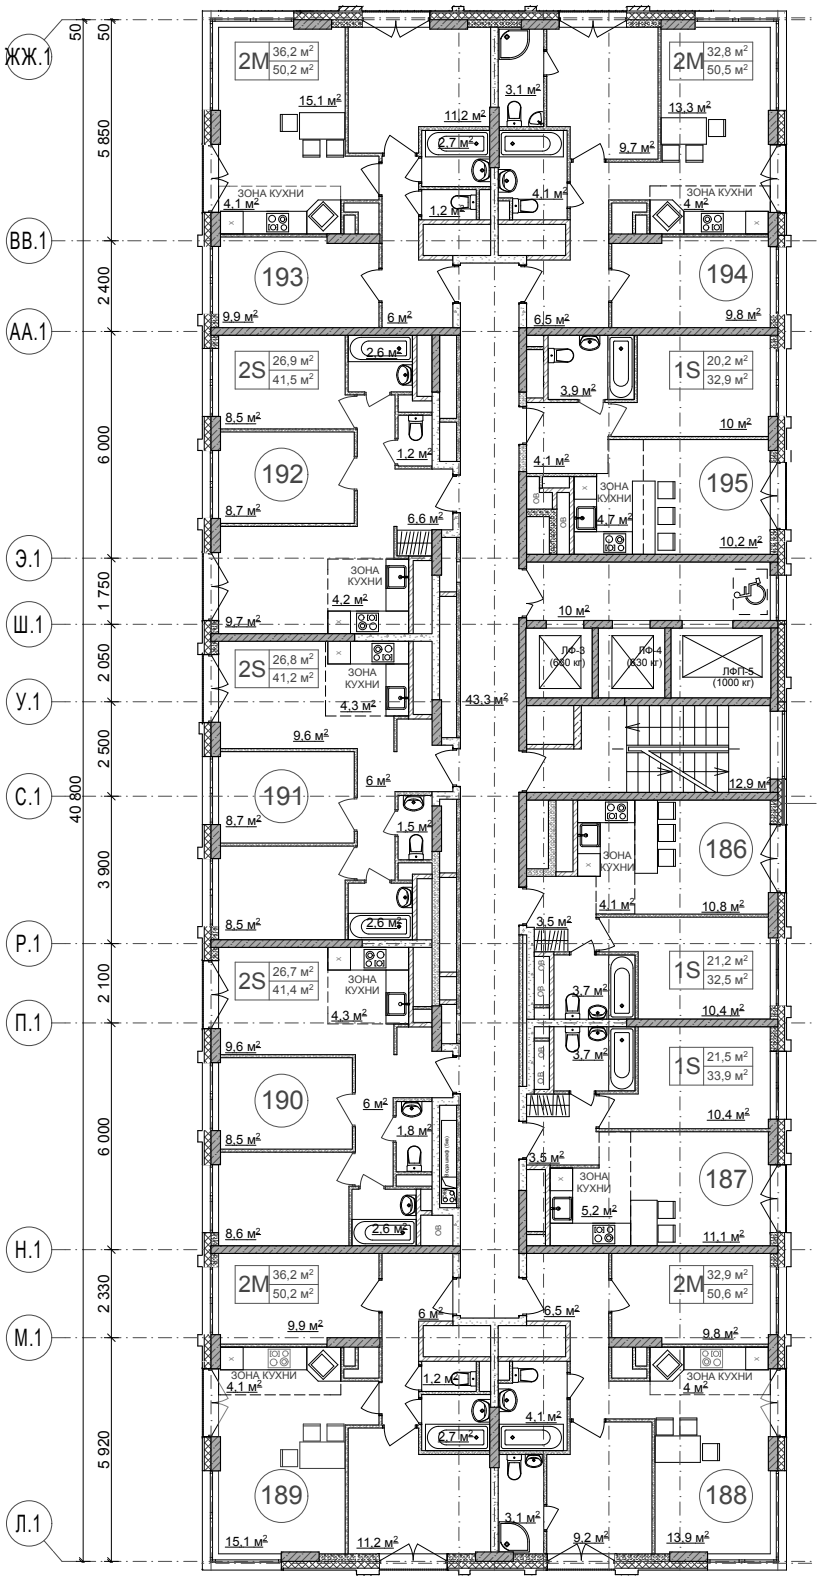

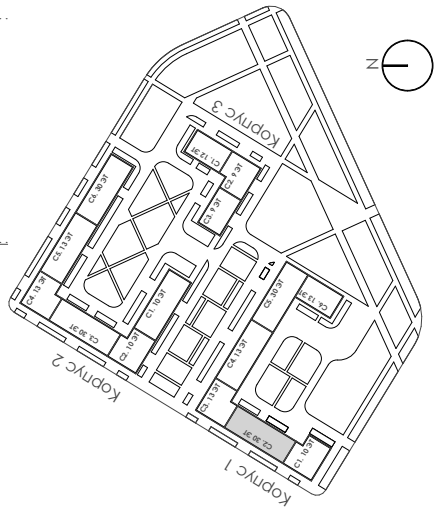

						дата
						подпись
						№ док
						лист
						кол.уч.
						изм.

"Жилой комплекс многоэтажных домов с подземным паркингом и нежилыми встроенными помещениями на первых этажах: в том числе дошкольная образовательная организация на 150 мест и помещения свободного назначения"
по адресу: г. Москва, пр-кт Рязанский, вл. 26, з/у 1
Корпус 1. Секция 2. План 16 этажа (кв.186-195)

лист 29

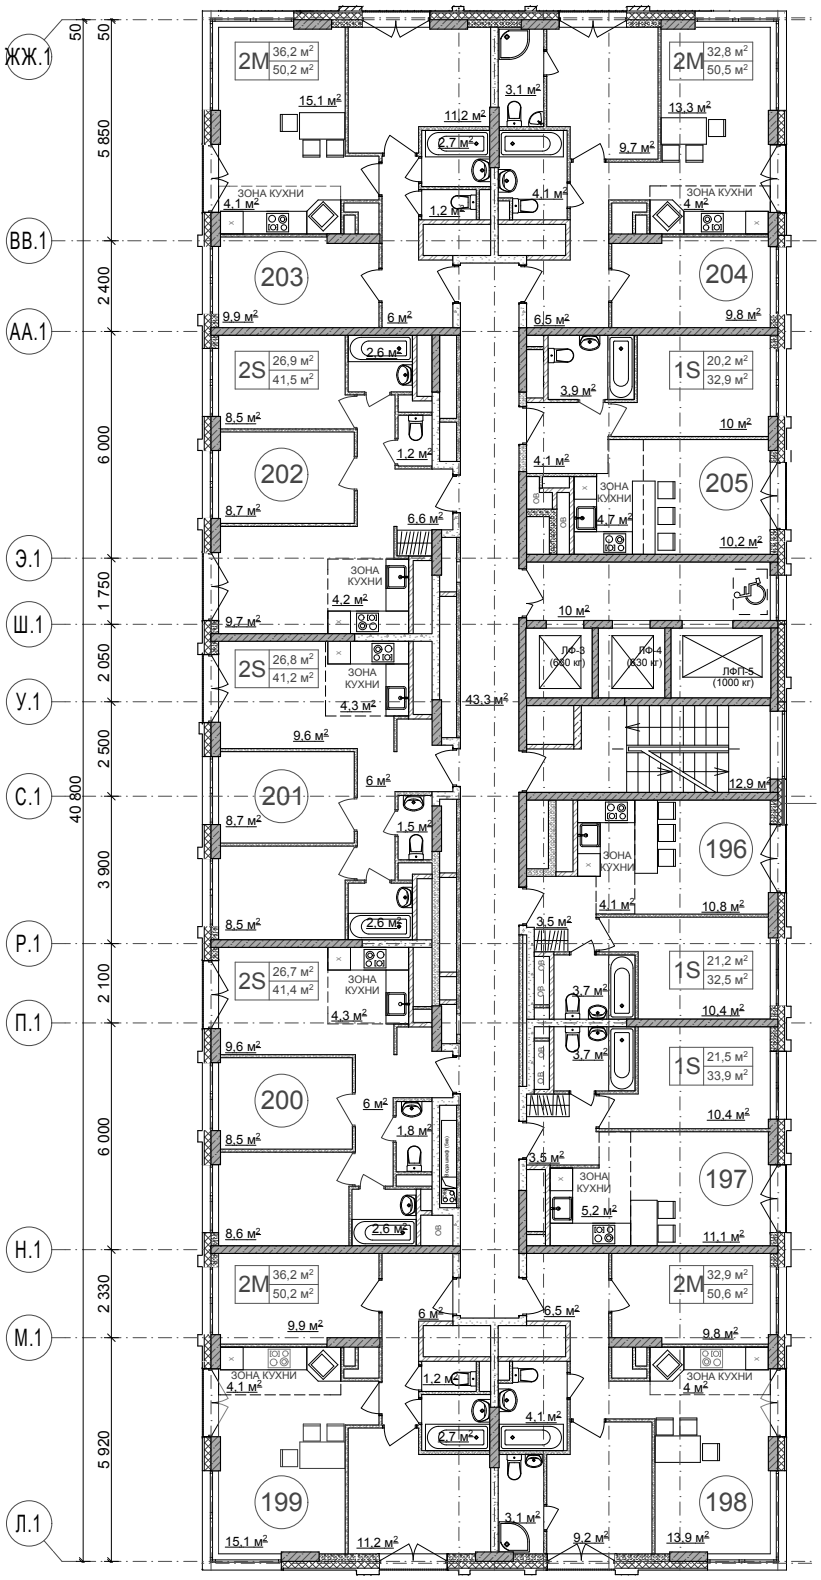

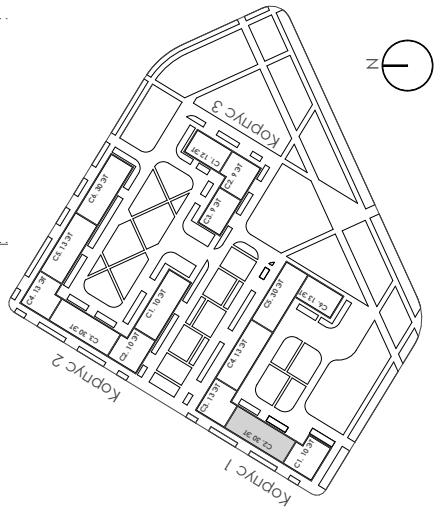

						дата
						подпись
						№ док
						лист
						кол.уч.
						изм.

"Жилой комплекс многоэтажных домов с подземным паркингом и нежилыми встроенными помещениями на первых этажах: в том числе дошкольная образовательная организация на 150 мест и помещения свободного назначения"
по адресу: г. Москва, пр-кт Рязанский, вл. 26, з/у 1
Корпус 1. Секция 2. План 17 этажа (кв.196-205)

лист 30

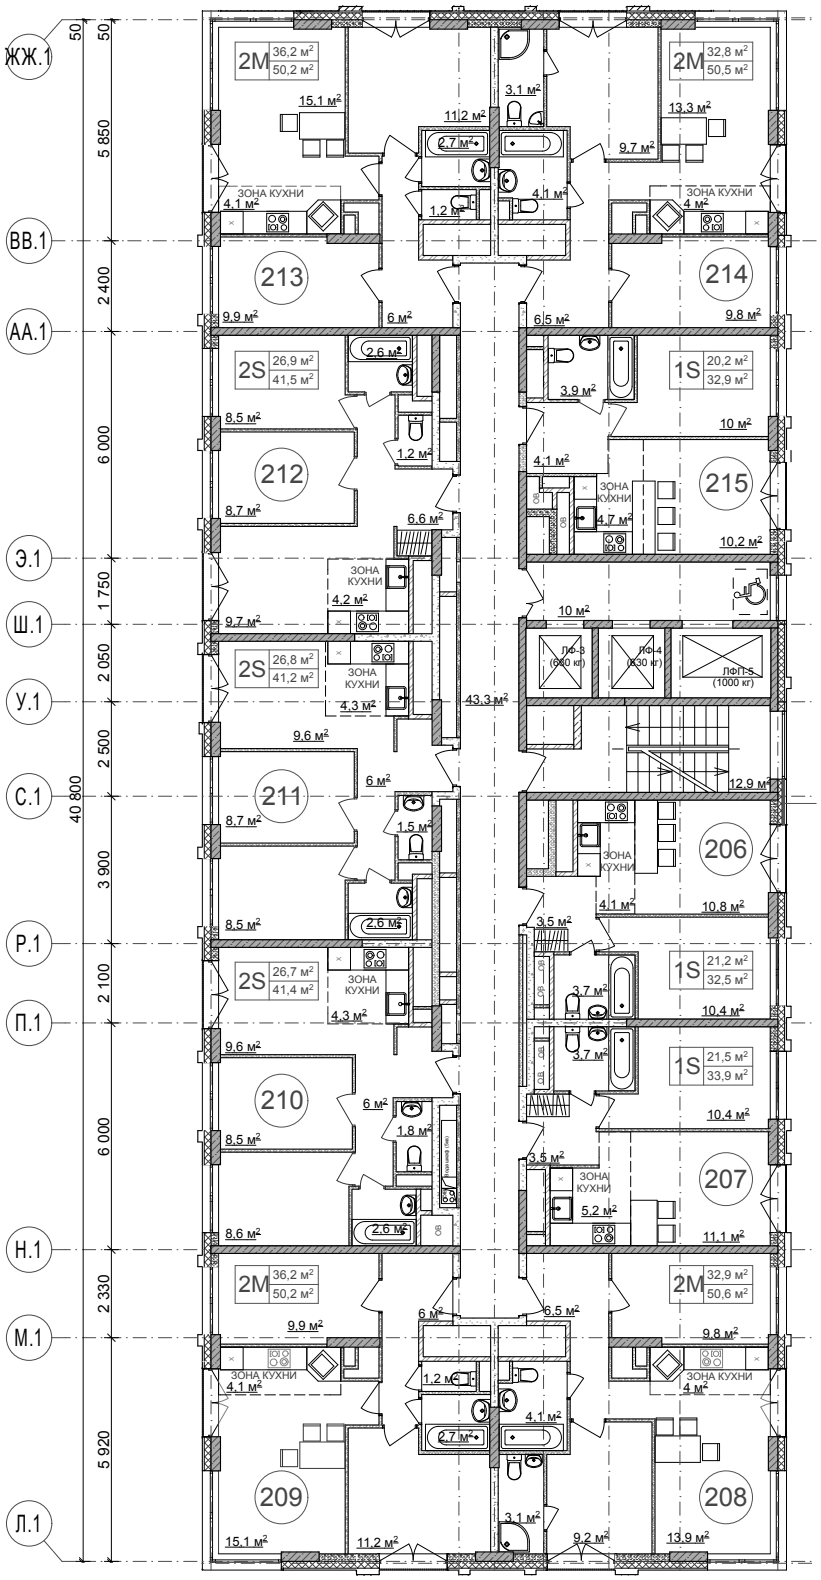

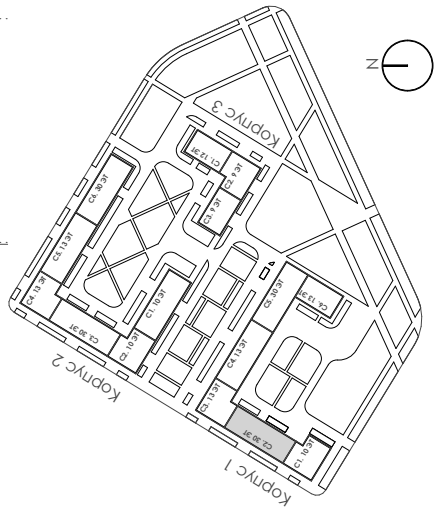

"Жилой комплекс многоэтажных домов с подземным паркингом и нежилыми встроенными помещениями на первых этажах: в том числе дошкольная образовательная организация на 150 мест и помещения свободного назначения"
по адресу: г. Москва, пр-кт Рязанский, вл. 26, з/у 1
Корпус 1. Секция 2. План 18 этажа (кв.206-215)

						дата
						подпись
						№ док
						лист
						кол.уч.
						изм.

лист 31

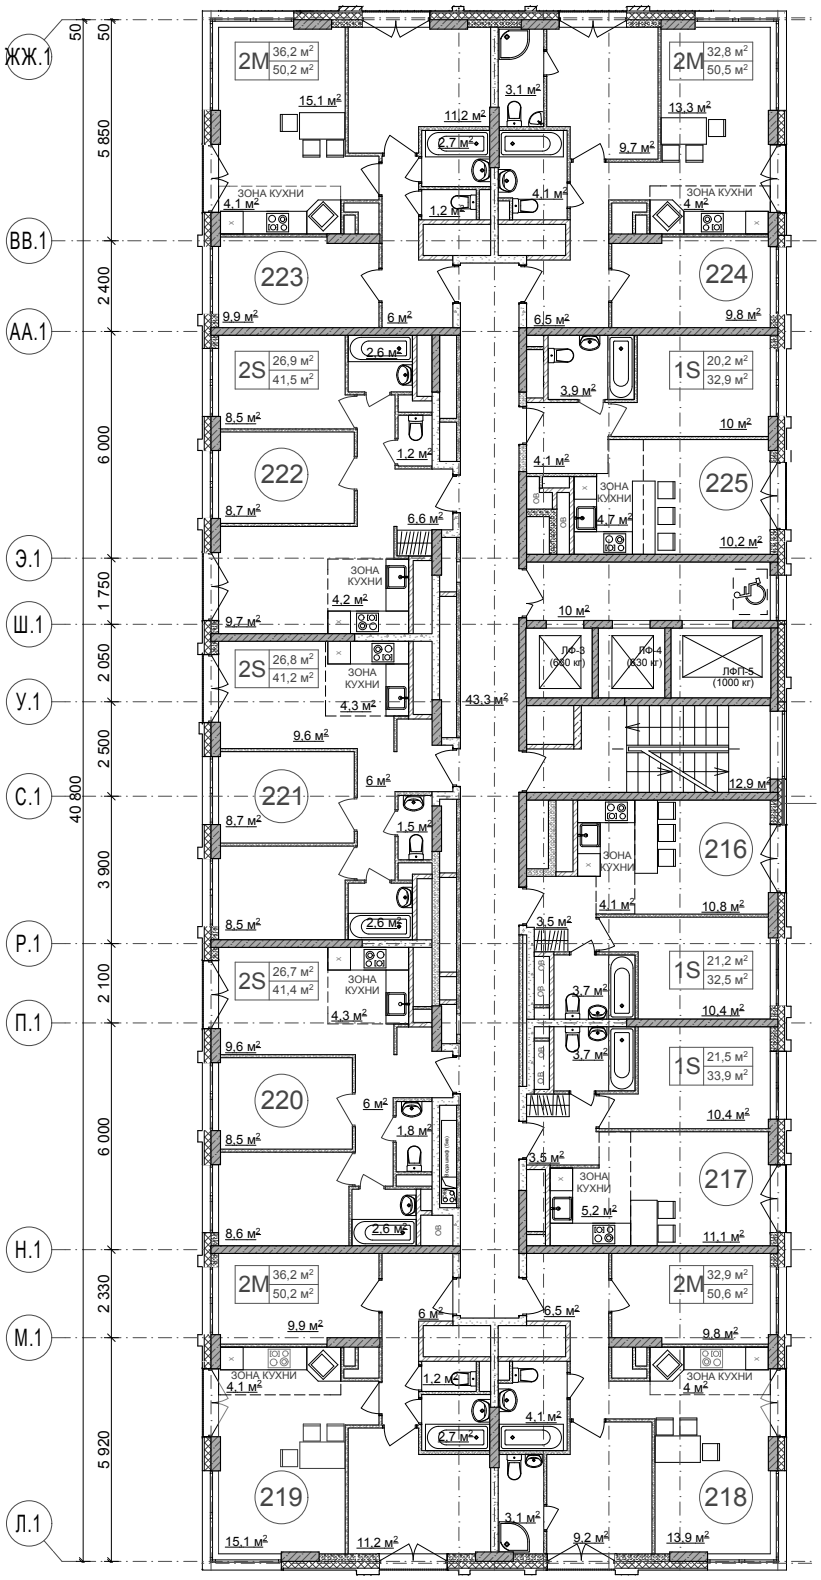

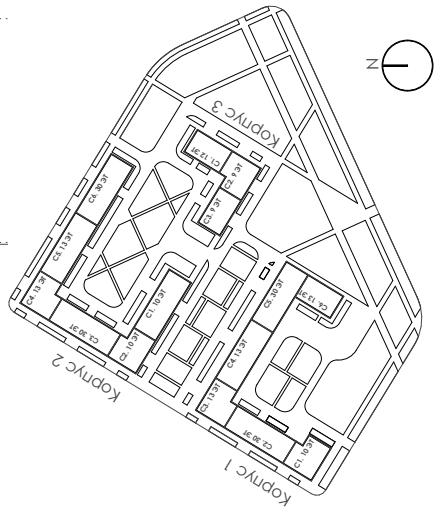

						дата
						подпись
						№ док
						лист
						кол.уч.
						изм.

"Жилой комплекс многоэтажных домов с подземным паркингом и нежилыми встроенными помещениями на первых этажах: в том числе дошкольная образовательная организация на 150 мест и помещения свободного назначения"
по адресу: г. Москва, пр-кт Рязанский, вл. 26, з/у 1
Корпус 1. Секция 2. План 19 этажа (кв.216-225)

лист 32

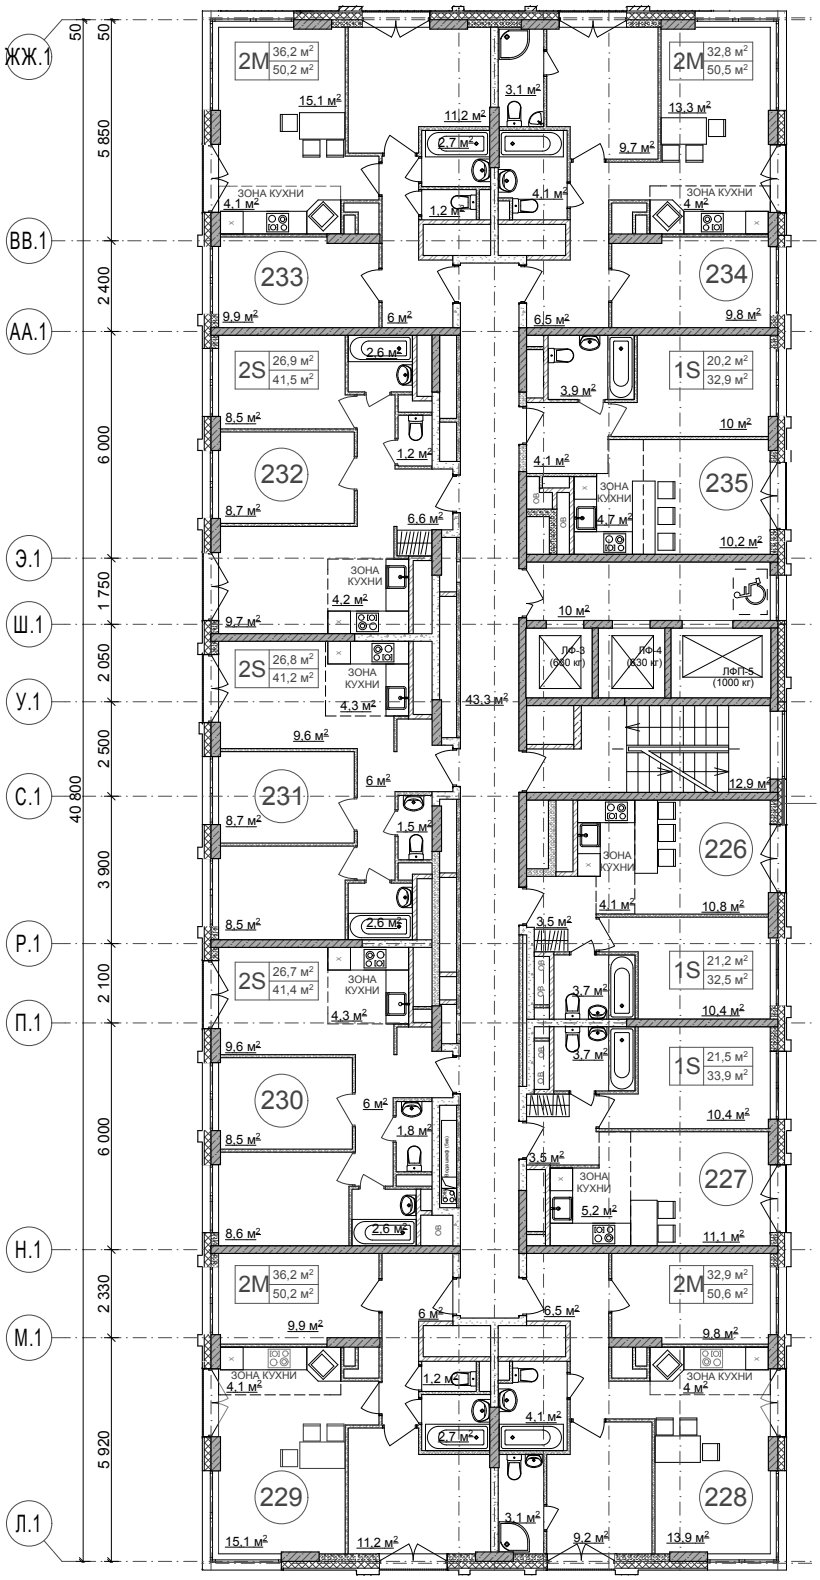

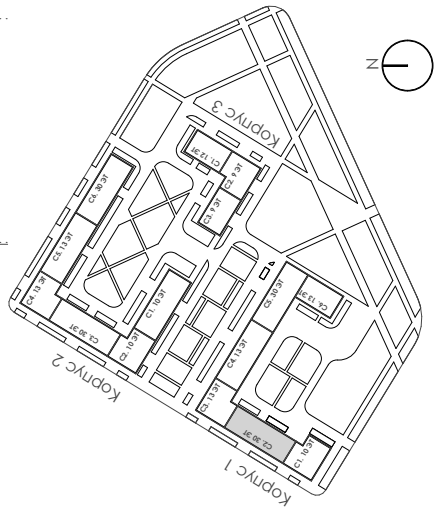

						дата
						подпись
						№ док
						лист
						кол.уч.
						изм.

"Жилой комплекс многоэтажных домов с подземным паркингом и нежилыми встроенными помещениями на первых этажах: в том числе дошкольная образовательная организация на 150 мест и помещения свободного назначения"
по адресу: г. Москва, пр-кт Рязанский, вл. 26, з/у 1
Корпус 1. Секция 2. План 20 этажа (кв.226-235)

лист 33

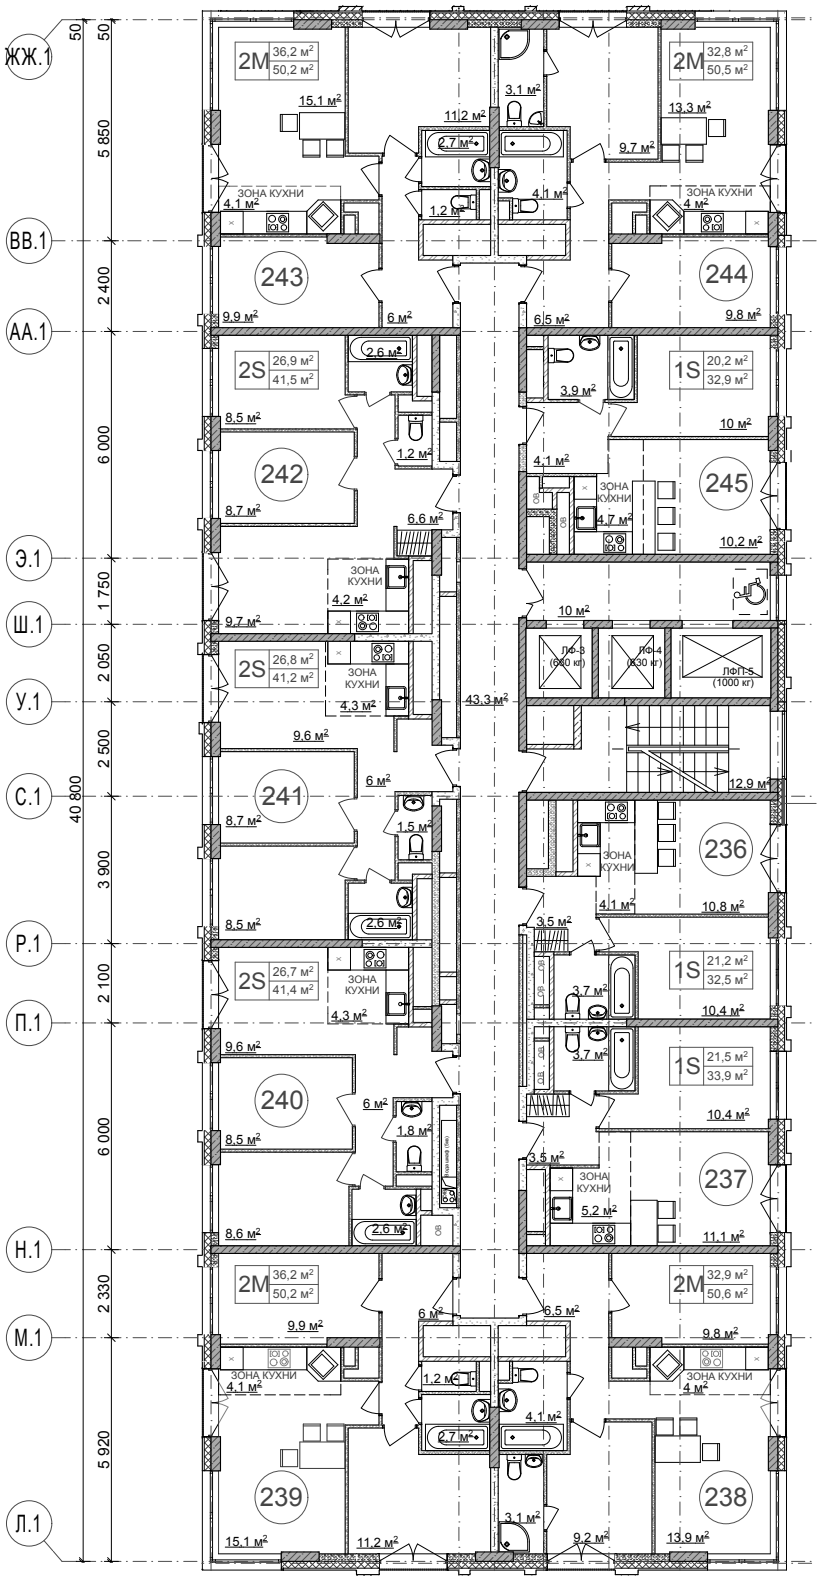

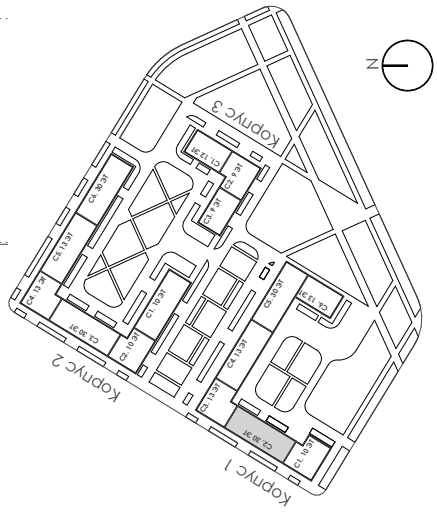

"Жилой комплекс многоэтажных домов с подземным паркингом и нежилыми встроенными помещениями на первых этажах: в том числе дошкольная образовательная организация на 150 мест и помещения свободного назначения"
по адресу: г. Москва, пр-кт Рязанский, вл. 26, з/у 1
Корпус 1. Секция 2. План 21 этажа (кв.236-245)

изм.	кол.уч.	лист	№ док	подпись	дата

лист 34

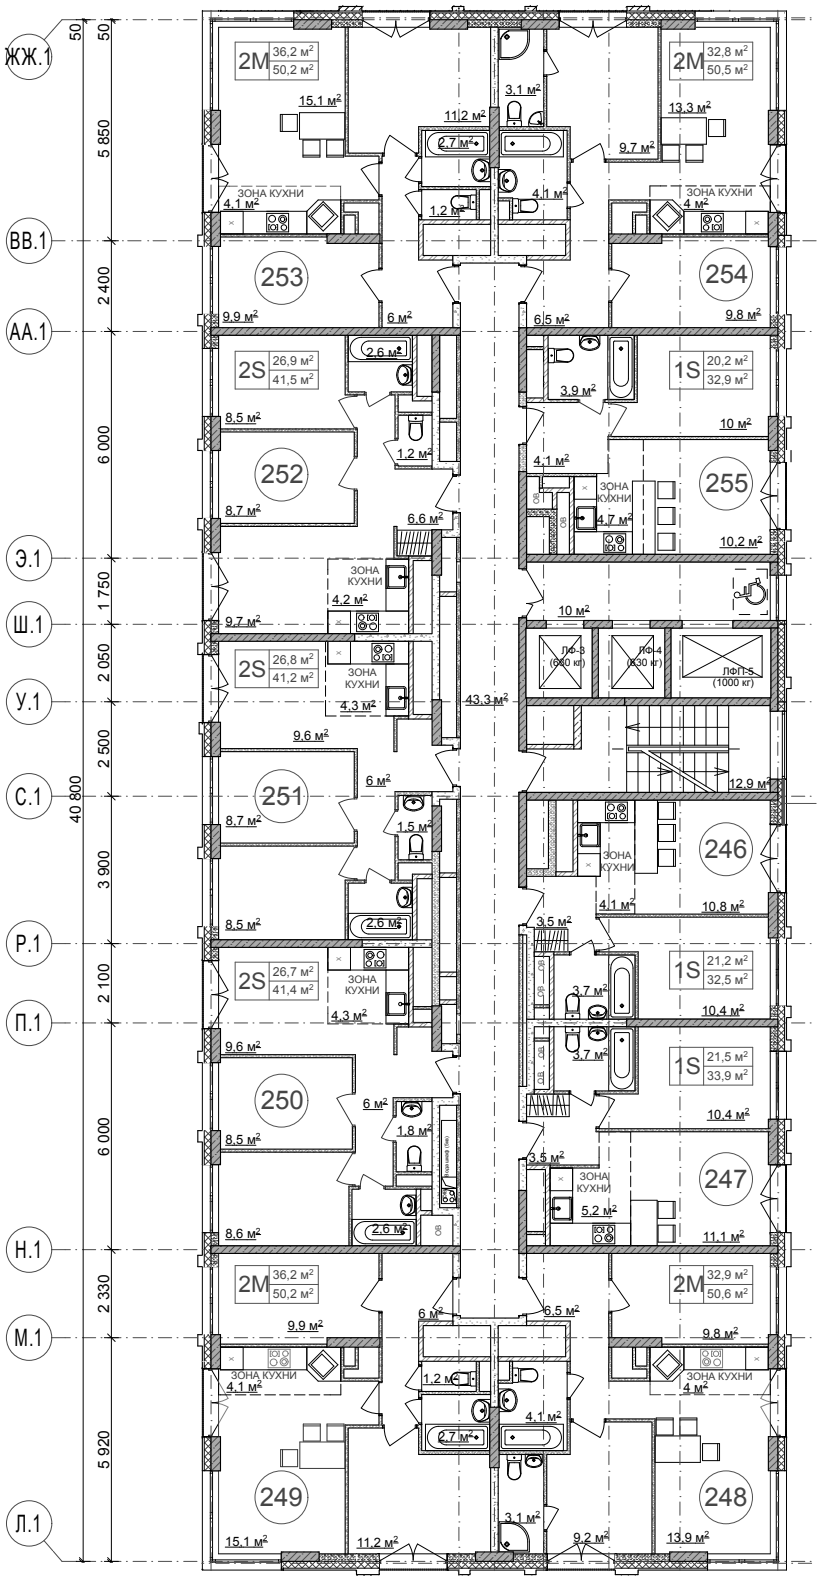

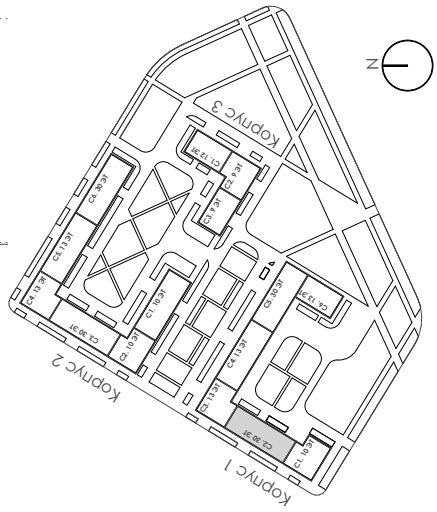

						дата
						подпись
						№ док
						лист
						кол.уч.
						изм.

"Жилой комплекс многоэтажных домов с подземным паркингом и нежилыми встроенными помещениями на первых этажах: в том числе дошкольная образовательная организация на 150 мест и помещения свободного назначения"
по адресу: г. Москва, пр-кт Рязанский, вл. 26, з/у 1
Корпус 1. Секция 2. План 22 этажа (кв.246-255)

лист 35

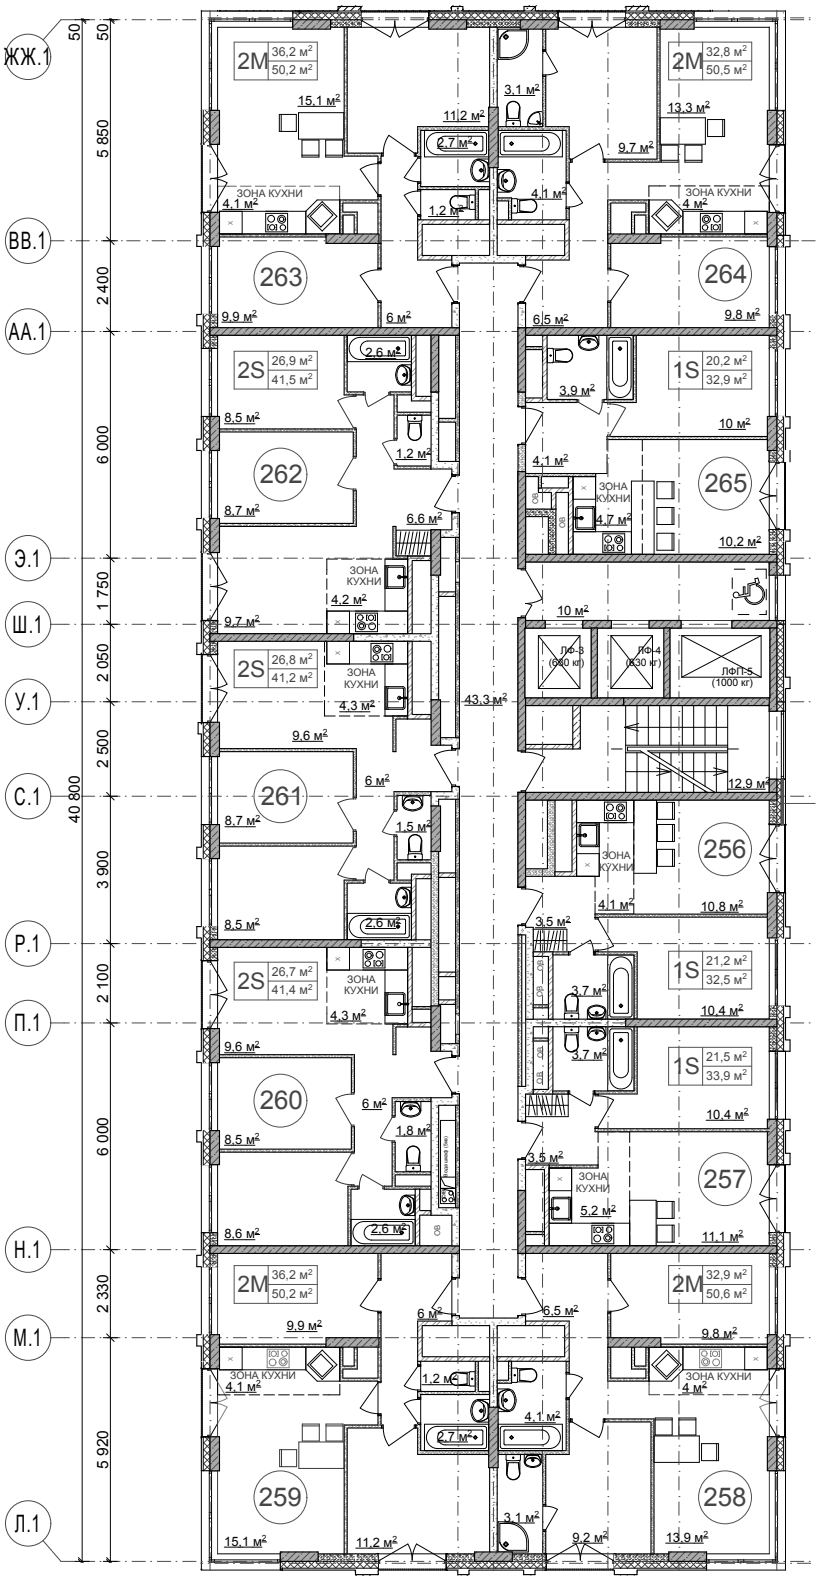

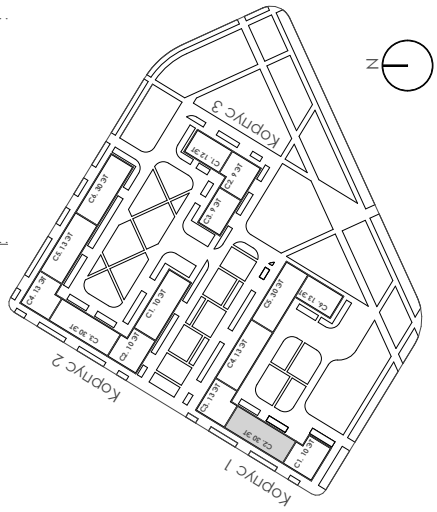

"Жилой комплекс многоэтажных домов с подземным паркингом и нежилыми встроенными помещениями на первых этажах: в том числе дошкольная образовательная организация на 150 мест и помещения свободного назначения"
по адресу: г. Москва, пр-кт Рязанский, вл. 26, з/у 1
Корпус 1. Секция 2. План 23 этажа (кв.256-265)

изм.	кол.уч.	лист	№ док	подпись	дата

лист 36

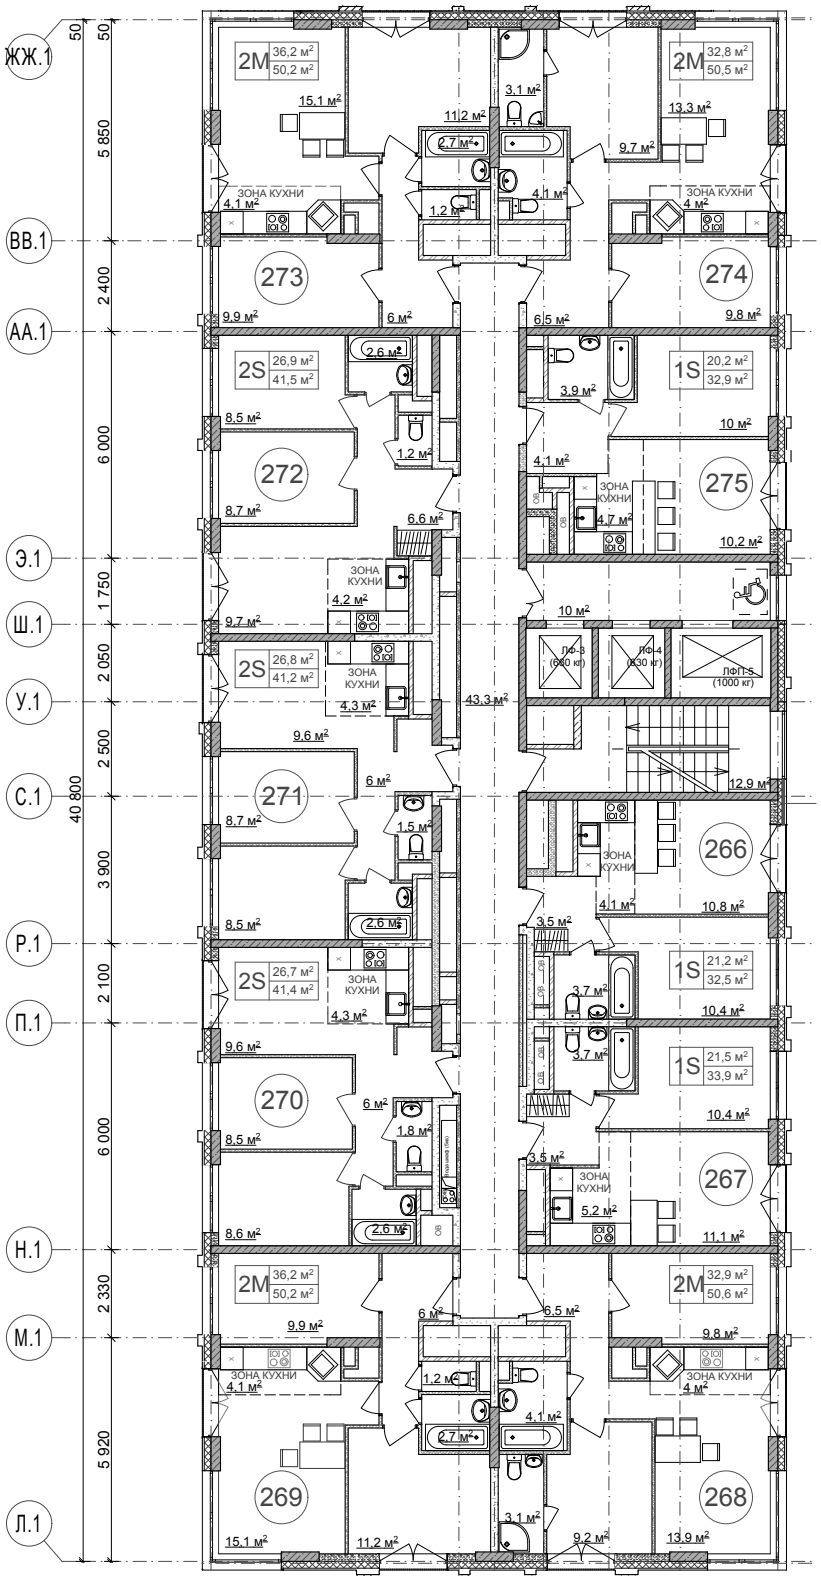

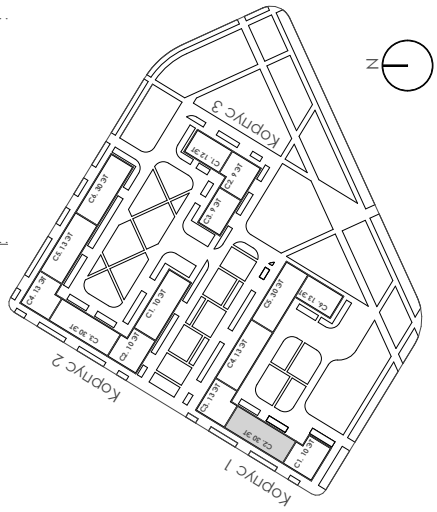

"Жилой комплекс многоэтажных домов с подземным паркингом и нежилыми встроенными помещениями на первых этажах: в том числе дошкольная образовательная организация на 150 мест и помещения свободного назначения"
по адресу: г. Москва, пр-кт Рязанский, вл. 26, з/у 1
Корпус 1. Секция 2. План 24 этажа (кв.266-275)

изм.	кол.уч.	лист	№ док	подпись	дата

лист 37

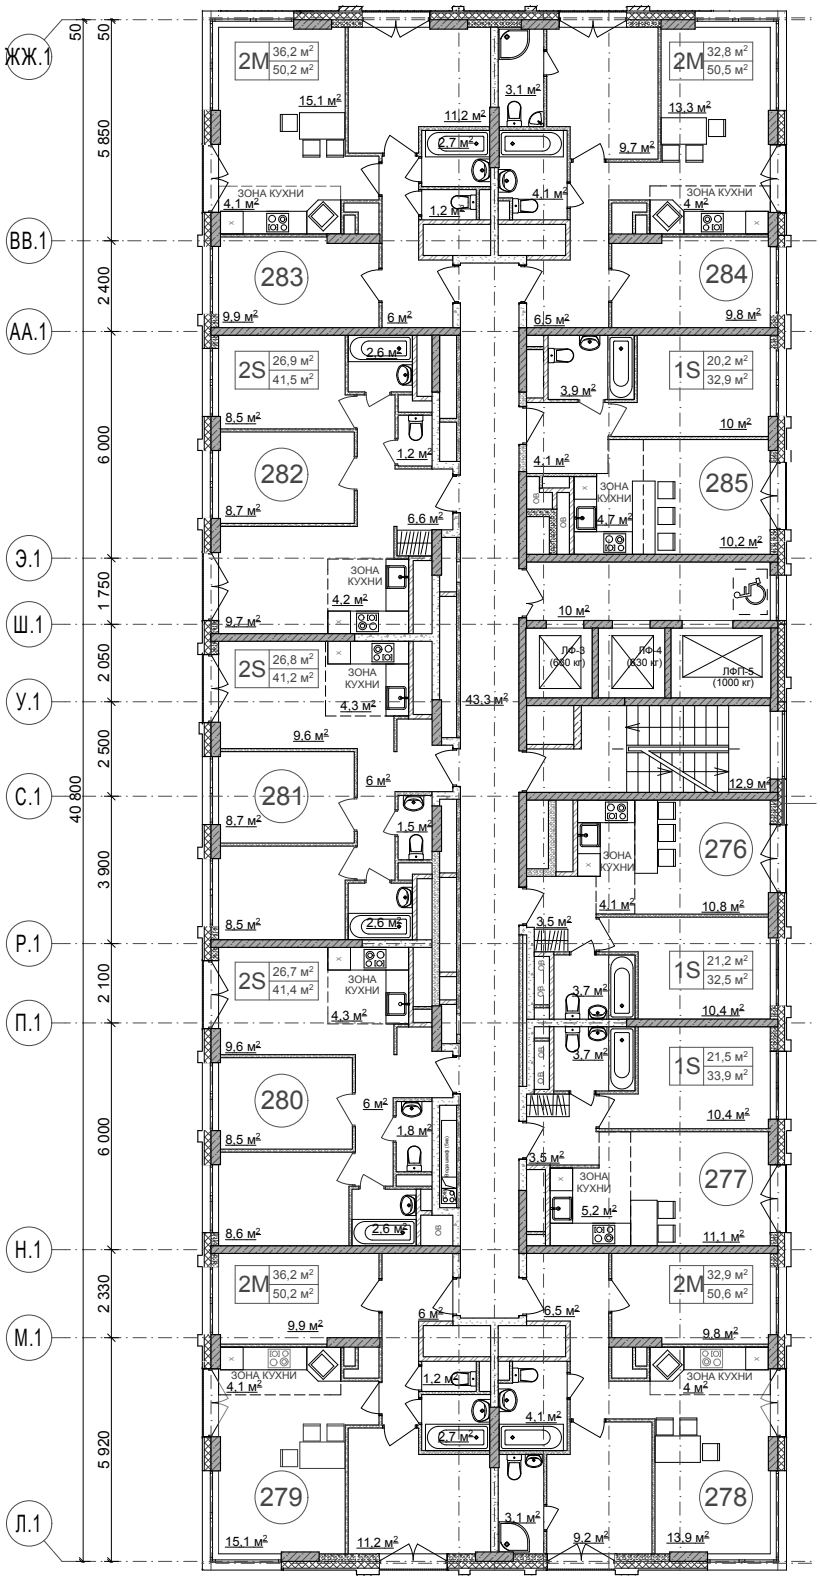

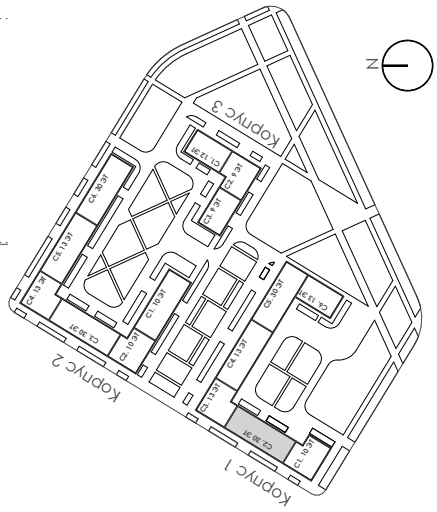

					дата
					подпись
					№ док
					лист
					кол.уч.
					изм.

"Жилой комплекс многоэтажных домов с подземным паркингом и нежилыми встроенными помещениями на первых этажах: в том числе дошкольная образовательная организация на 150 мест и помещения свободного назначения"
по адресу: г. Москва, пр-кт Рязанский, вл. 26, з/у 1
Корпус 1. Секция 2. План 25 этажа (кв.276-285)

лист 38

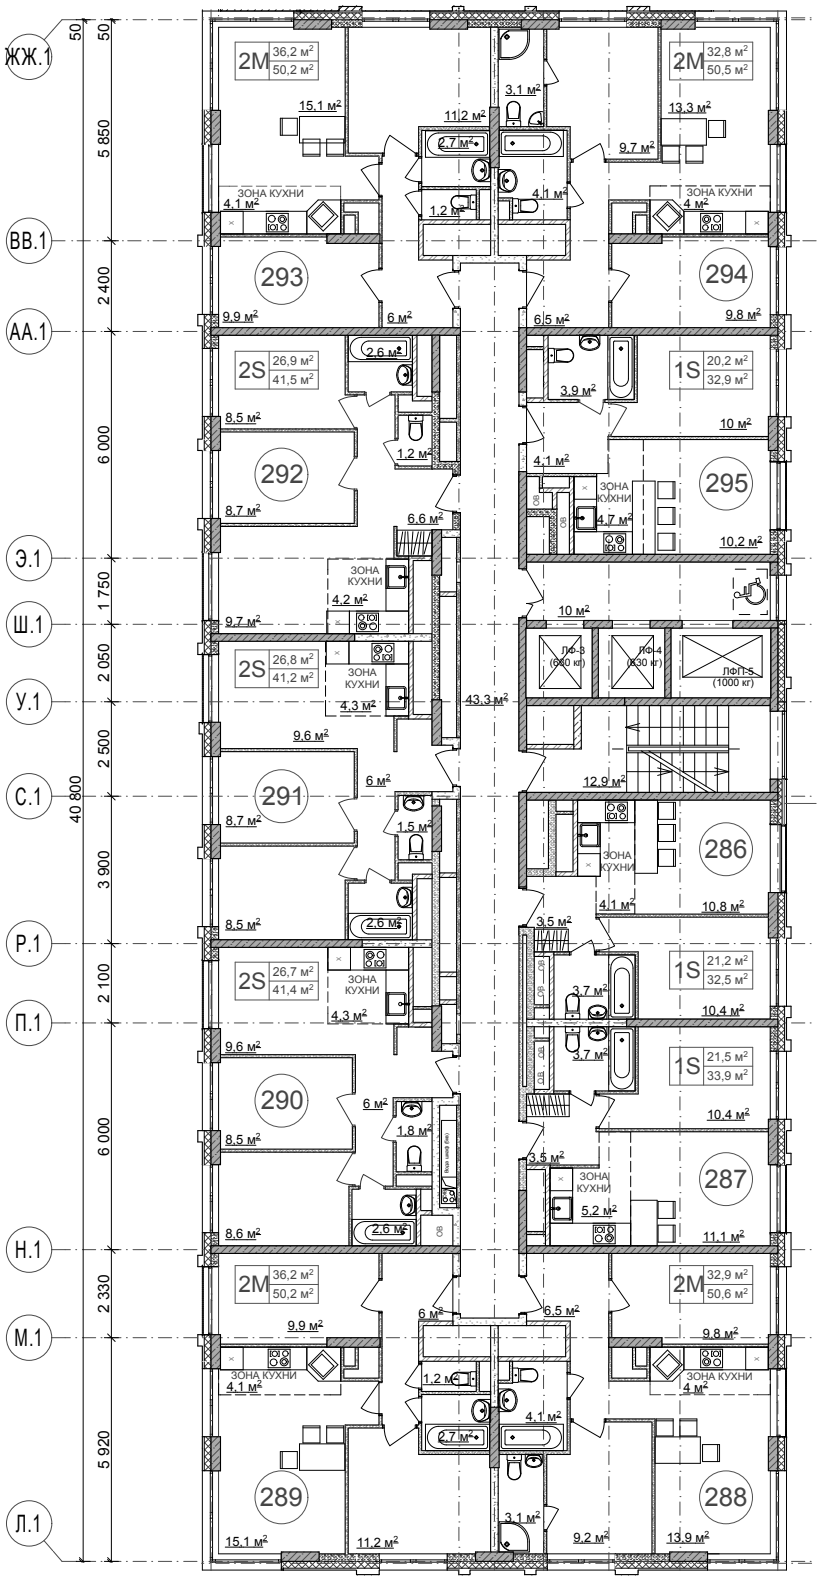

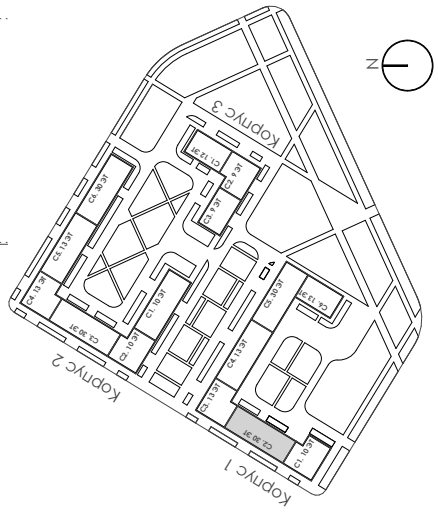

"Жилой комплекс многоэтажных домов с подземным паркингом и нежилыми встроенными помещениями на первых этажах: в том числе дошкольная образовательная организация на 150 мест и помещения свободного назначения"
по адресу: г. Москва, пр-кт Рязанский, вл. 26, з/у 1
Корпус 1. Секция 2. План 26 этажа (кв.286-295)

						дата
						подпись
						№ док
						лист
						кол.уч.
						изм.

лист 39

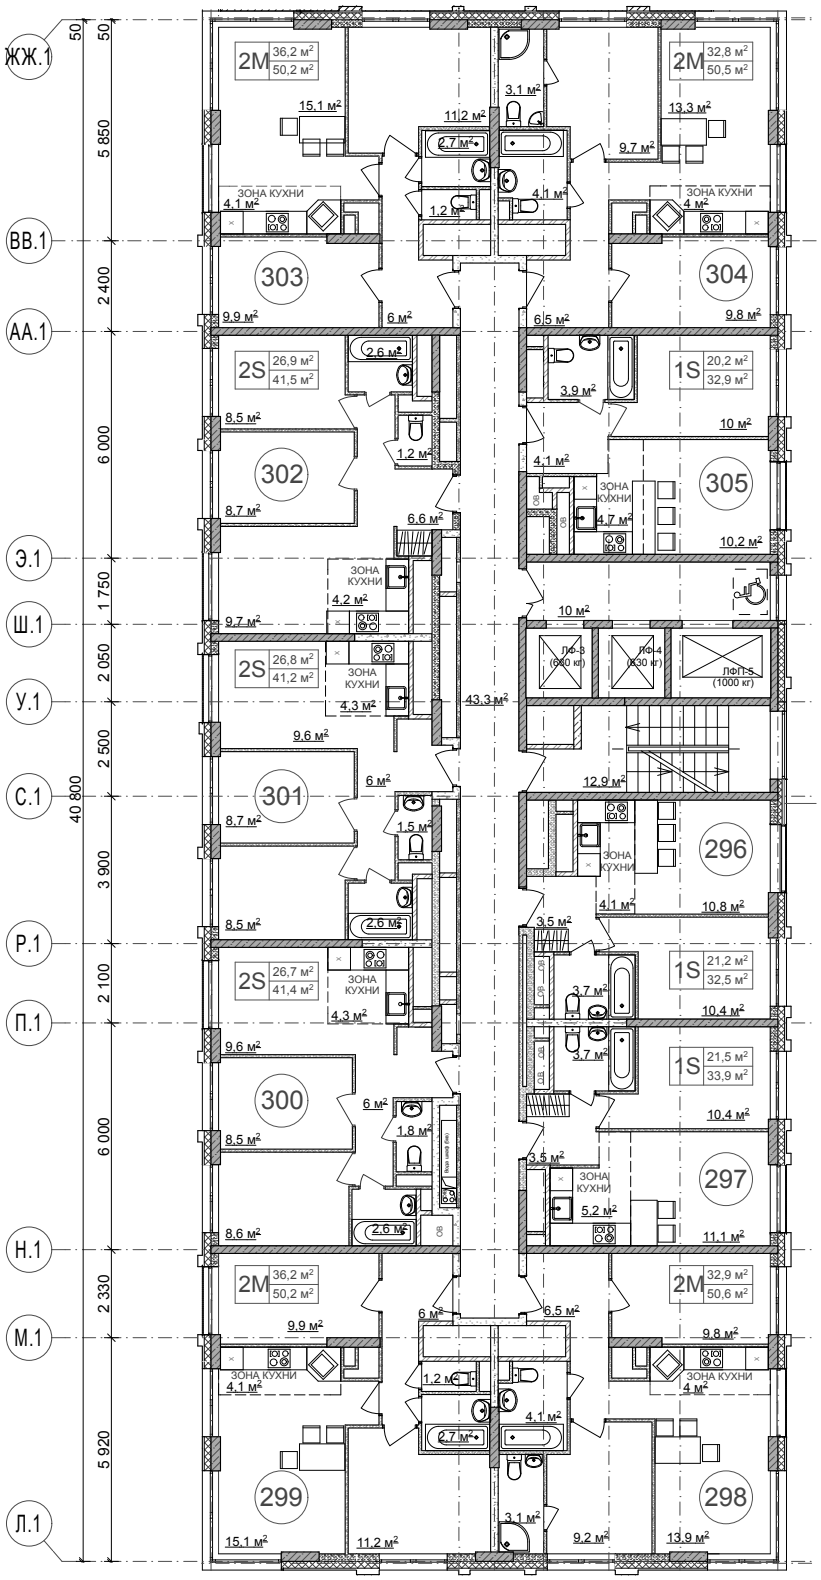

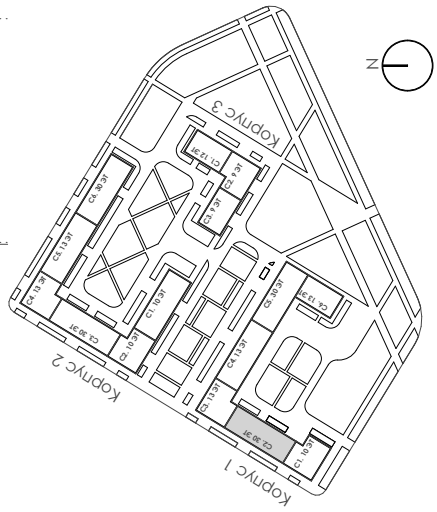

						дата
						подпись
						№ док
						лист
						кол.уч.
						изм.

"Жилой комплекс многоэтажных домов с подземным паркингом и нежилыми встроенными помещениями на первых этажах: в том числе дошкольная образовательная организация на 150 мест и помещения свободного назначения"
по адресу: г. Москва, пр-кт Рязанский, вл. 26, з/у 1
Корпус 1. Секция 2. План 27 этажа (кв.296-305)

лист 40

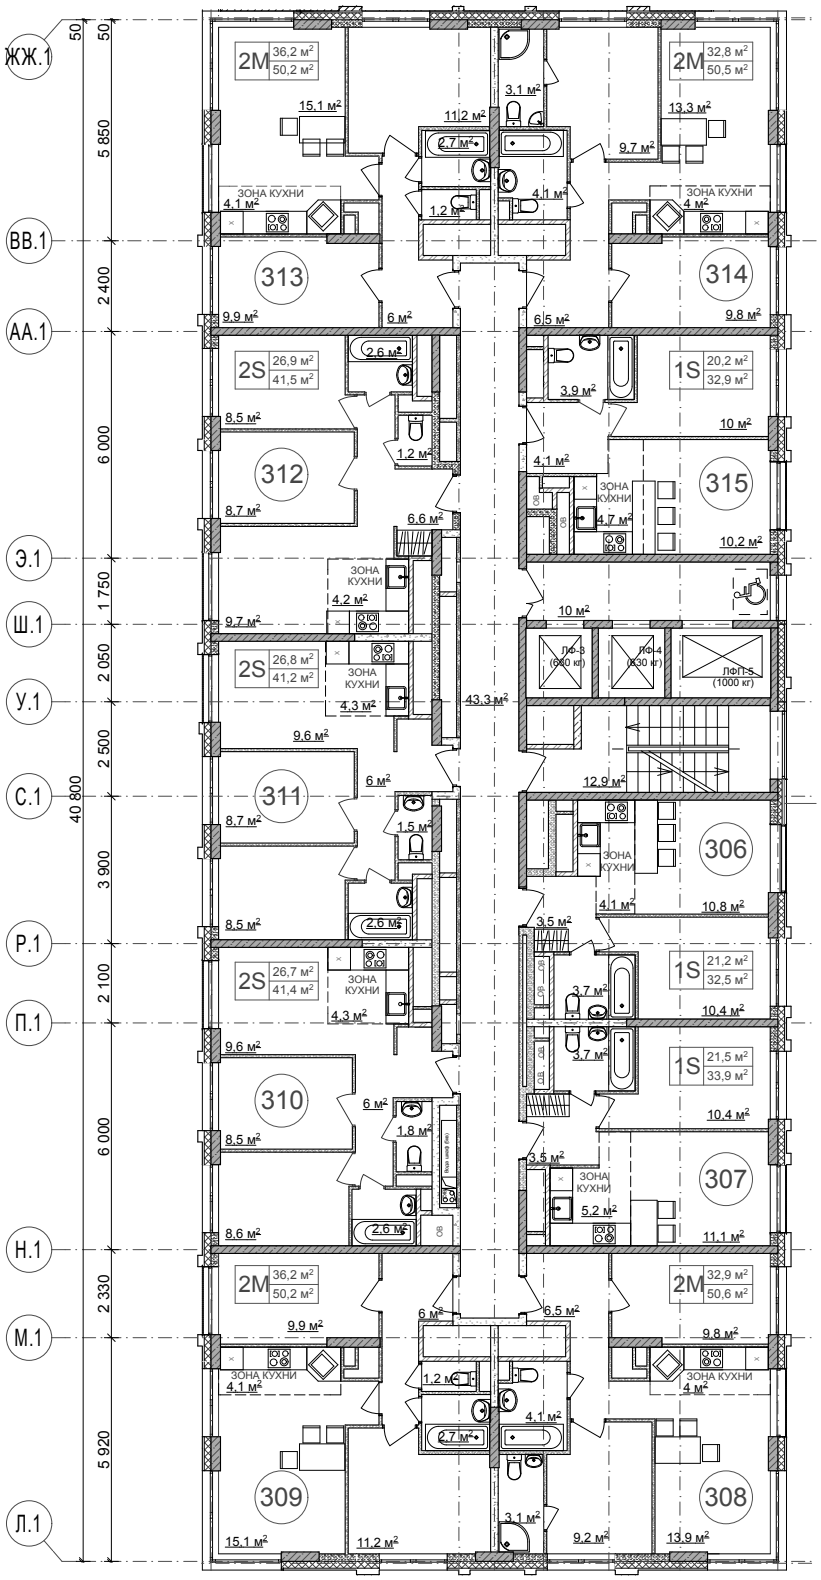

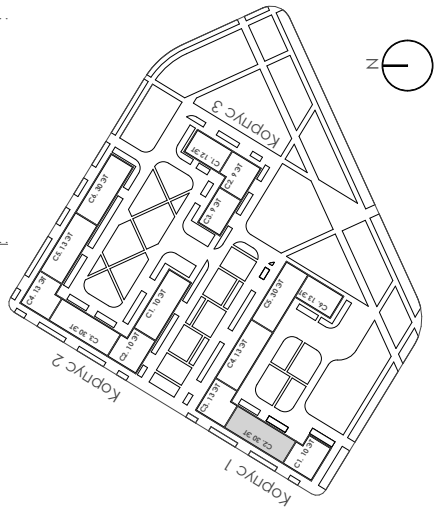

						дата
						подпись
						№ док
						лист
						кол.уч.
						изм.

"Жилой комплекс многоэтажных домов с подземным паркингом и нежилыми встроенными помещениями на первых этажах: в том числе дошкольная образовательная организация на 150 мест и помещения свободного назначения"
по адресу: г. Москва, пр-кт Рязанский, вл. 26, з/у 1
Корпус 1. Секция 2. План 28 этажа (кв.306-315)

лист 41

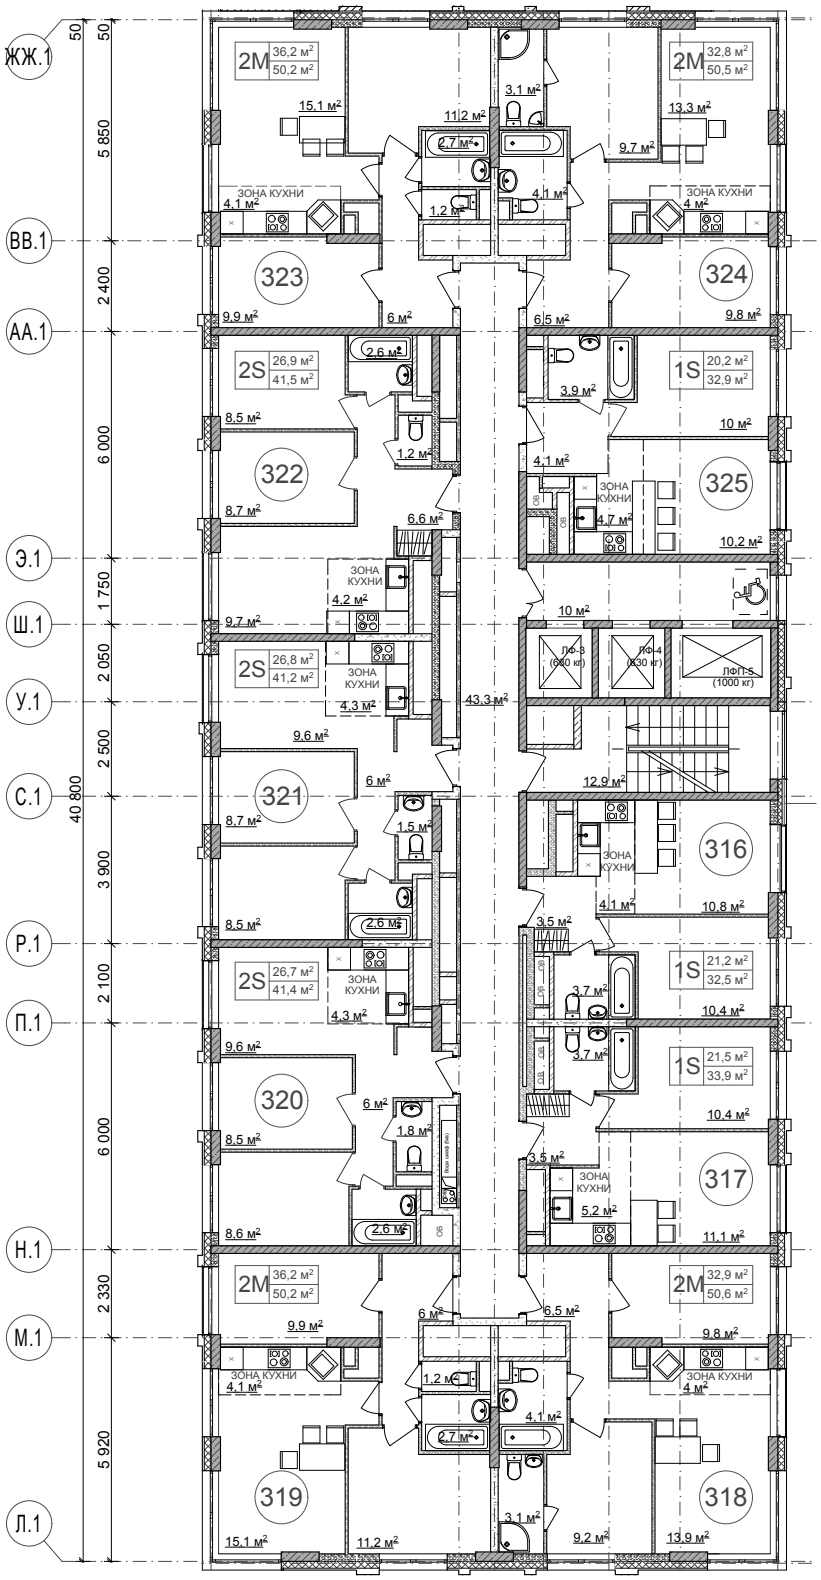

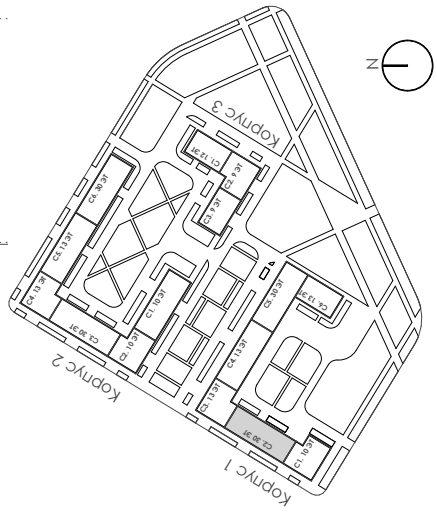

"Жилой комплекс многоэтажных домов с подземным паркингом и нежилыми встроенными помещениями на первых этажах: в том числе дошкольная образовательная организация на 150 мест и помещения свободного назначения"
по адресу: г. Москва, пр-кт Рязанский, вл. 26, з/у 1
Корпус 1. Секция 2. План 29 этажа (кв.316-325)

изм.	кол.уч.	лист	№ док	подпись	дата

лист 42

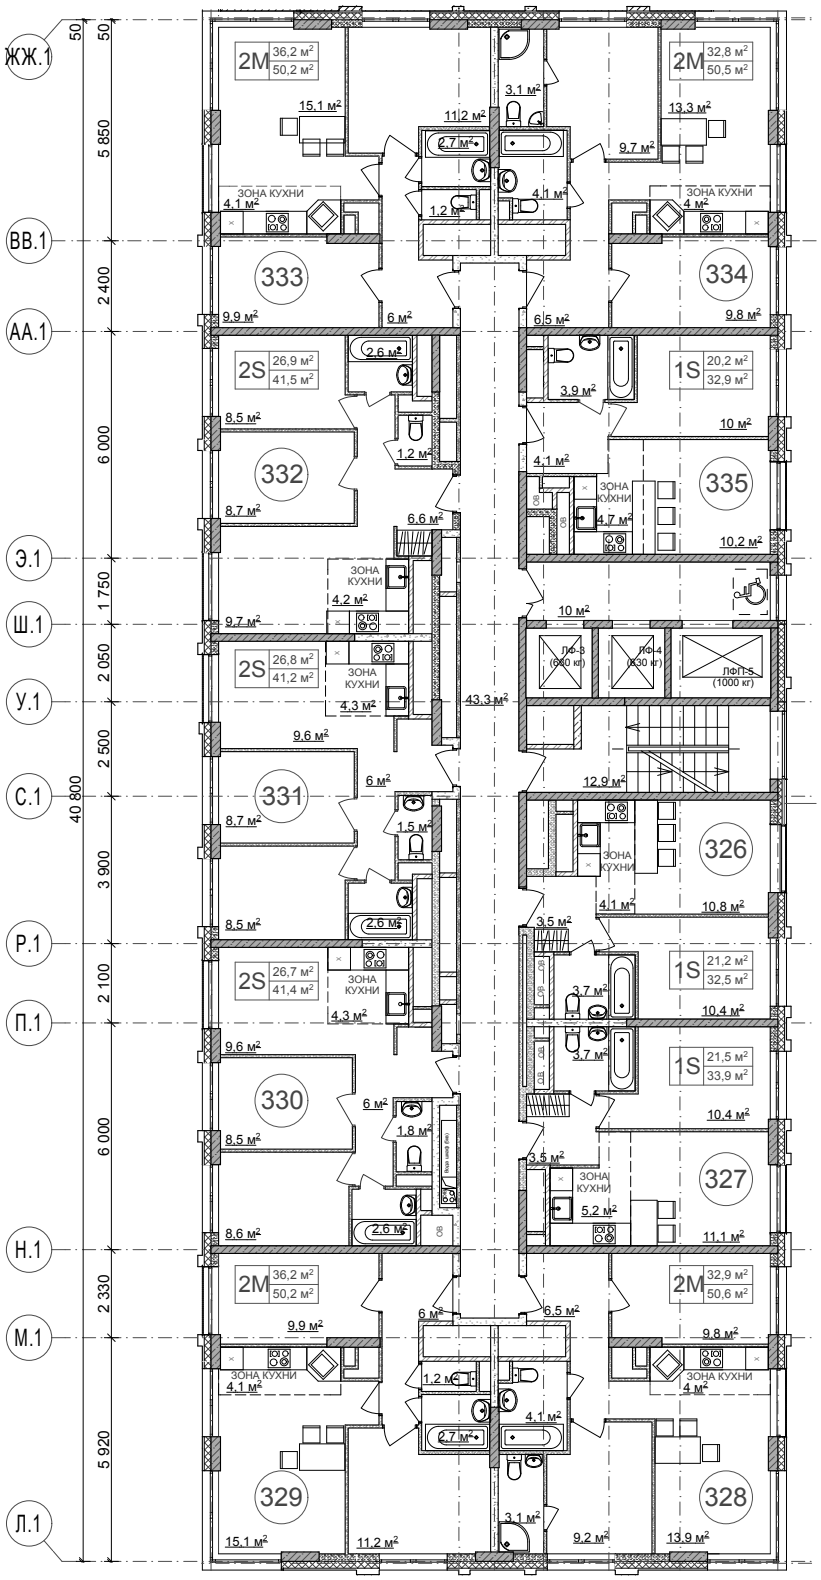

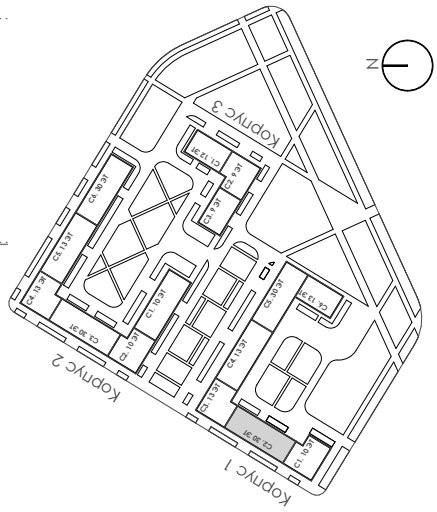

						дата
						подпись
						№ док
						лист
						кол.уч.
						изм.

"Жилой комплекс многоэтажных домов с подземным паркингом и нежилыми встроенными помещениями на первых этажах: в том числе дошкольная образовательная организация на 150 мест и помещения свободного назначения"
по адресу: г. Москва, пр-кт Рязанский, вл. 26, з/у 1

Корпус 1. Секция 2. План 30 этажа (кв.326-335)

лист 43

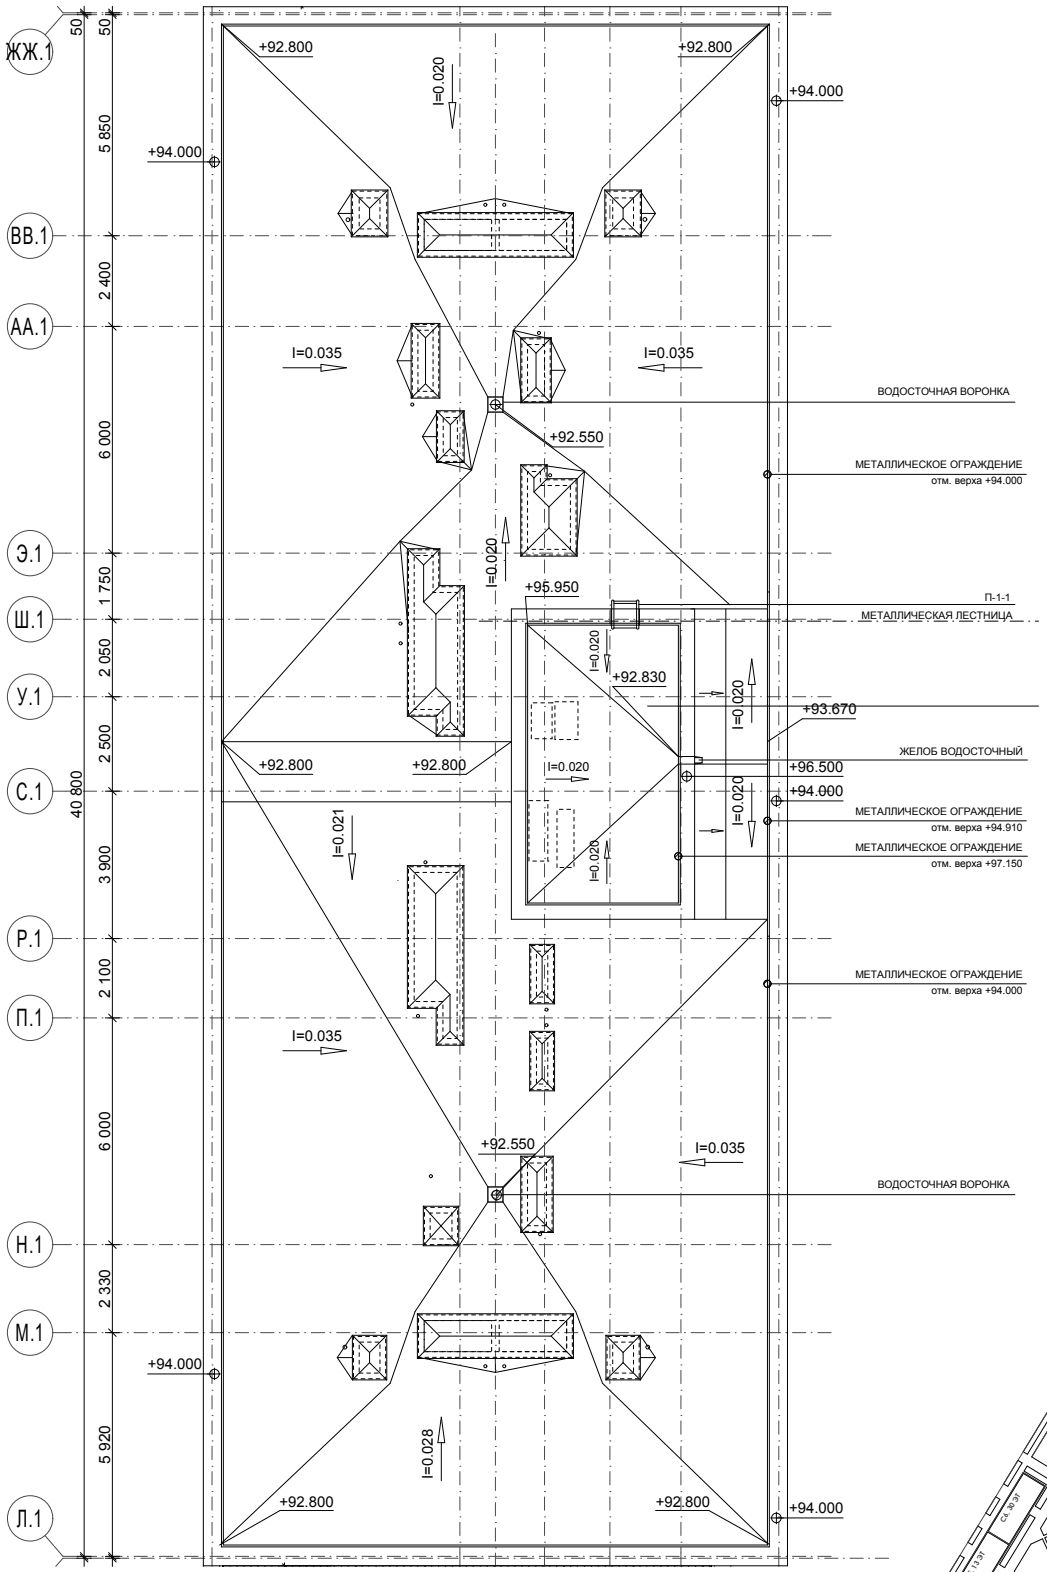

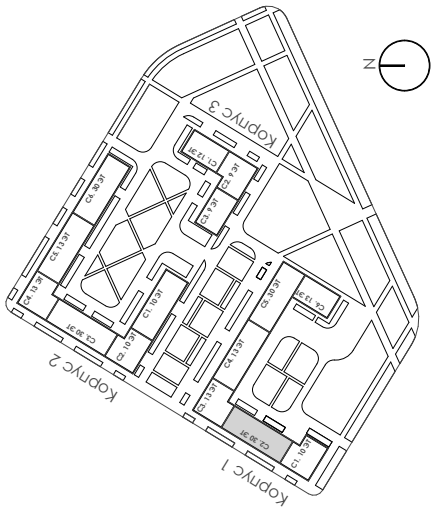

"Жилой комплекс многоэтажных домов с подземным паркингом и нежилыми встроенными помещениями на первых этажах: в том числе дошкольная образовательная организация на 150 мест и помещения свободного назначения"
по адресу: г. Москва, пр-кт Рязанский, вп. 26, з/у 1

Корпус 1. Секция 2. План кровли

изм.	кол.уч.	лист	№ док	подпись	дата

лист 44